

NAHTSTELLE 18

NEUER GLANZ DURCH HOLZ UND STAHL



PROJEKT NR.: 042



DIE IDEE

Um die Ideenfindung in der Gruppe zu erleichtern, fokussierten wir uns auf einzelne Punkte, welche in unsere Gestaltung einfließen sollten.

Dabei wurden folgende Punkte beachtet:

- Was gibt es bereits?
- Was wird benötigt?
- Gestalterische Ansprüche?
- Welche Vorgaben sind gegeben?




Am Ende des Tages trugen wir alles zusammen und vereinten die Ideen zu einem Konzept.

Das Ergebnis ergab, das wir zusätzlich einen Bootsverleih hinzufügten, um aus der Nahtstelle ein ganztägiges Reiseziel zu machen. Direkt am Wartehaus schließt der Radabstellplatz an, welcher mit ausreichenden Aufladestationen für E-Bikes ausgestattet ist.


Um die Wartezeit zu überbrücken, wird das Wartehaus nicht nur überdacht, sondern auch durch eine Verglasung im Rückenbereich geschützt. Zusätzlich gibt es auch kostenloses WLAN.

Der Steg wird in Holzbauweise errichtet, die modernen, geradlinigen Edelstahl-Geländer sollen Assoziationen zum Schiffsbau wecken.


GRUNDRISS M=1:20

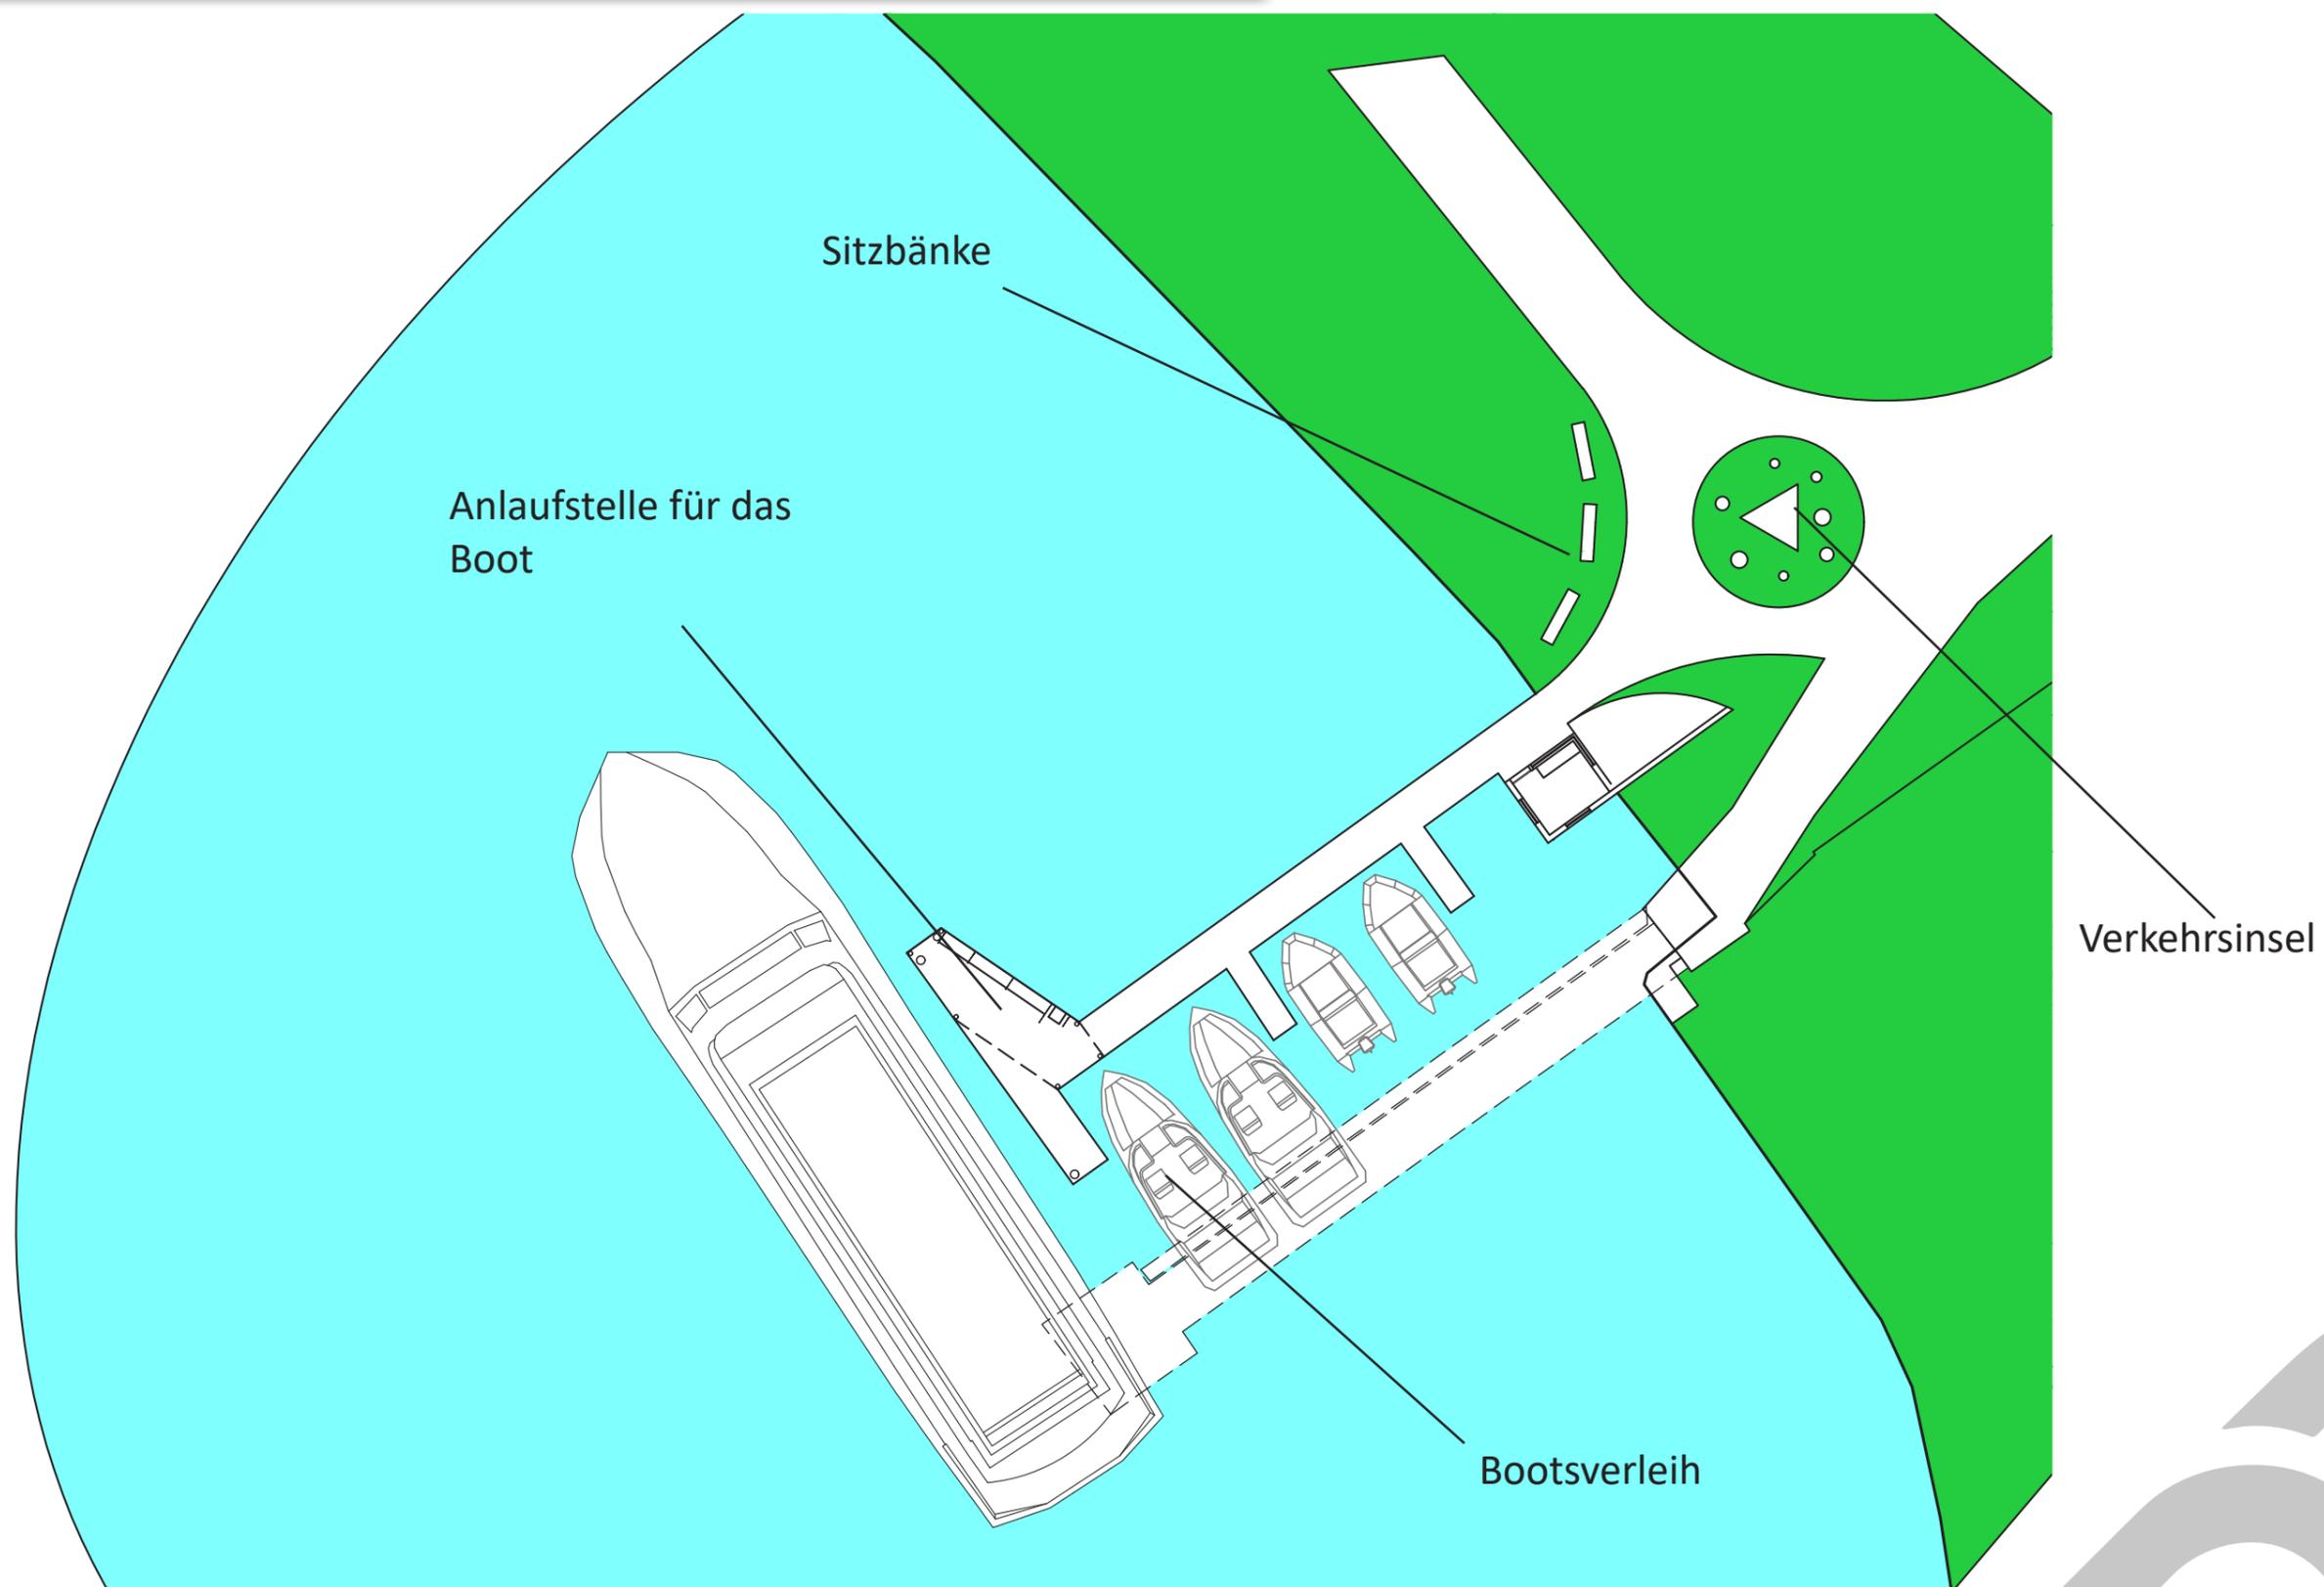


SCHNITT M=1:8

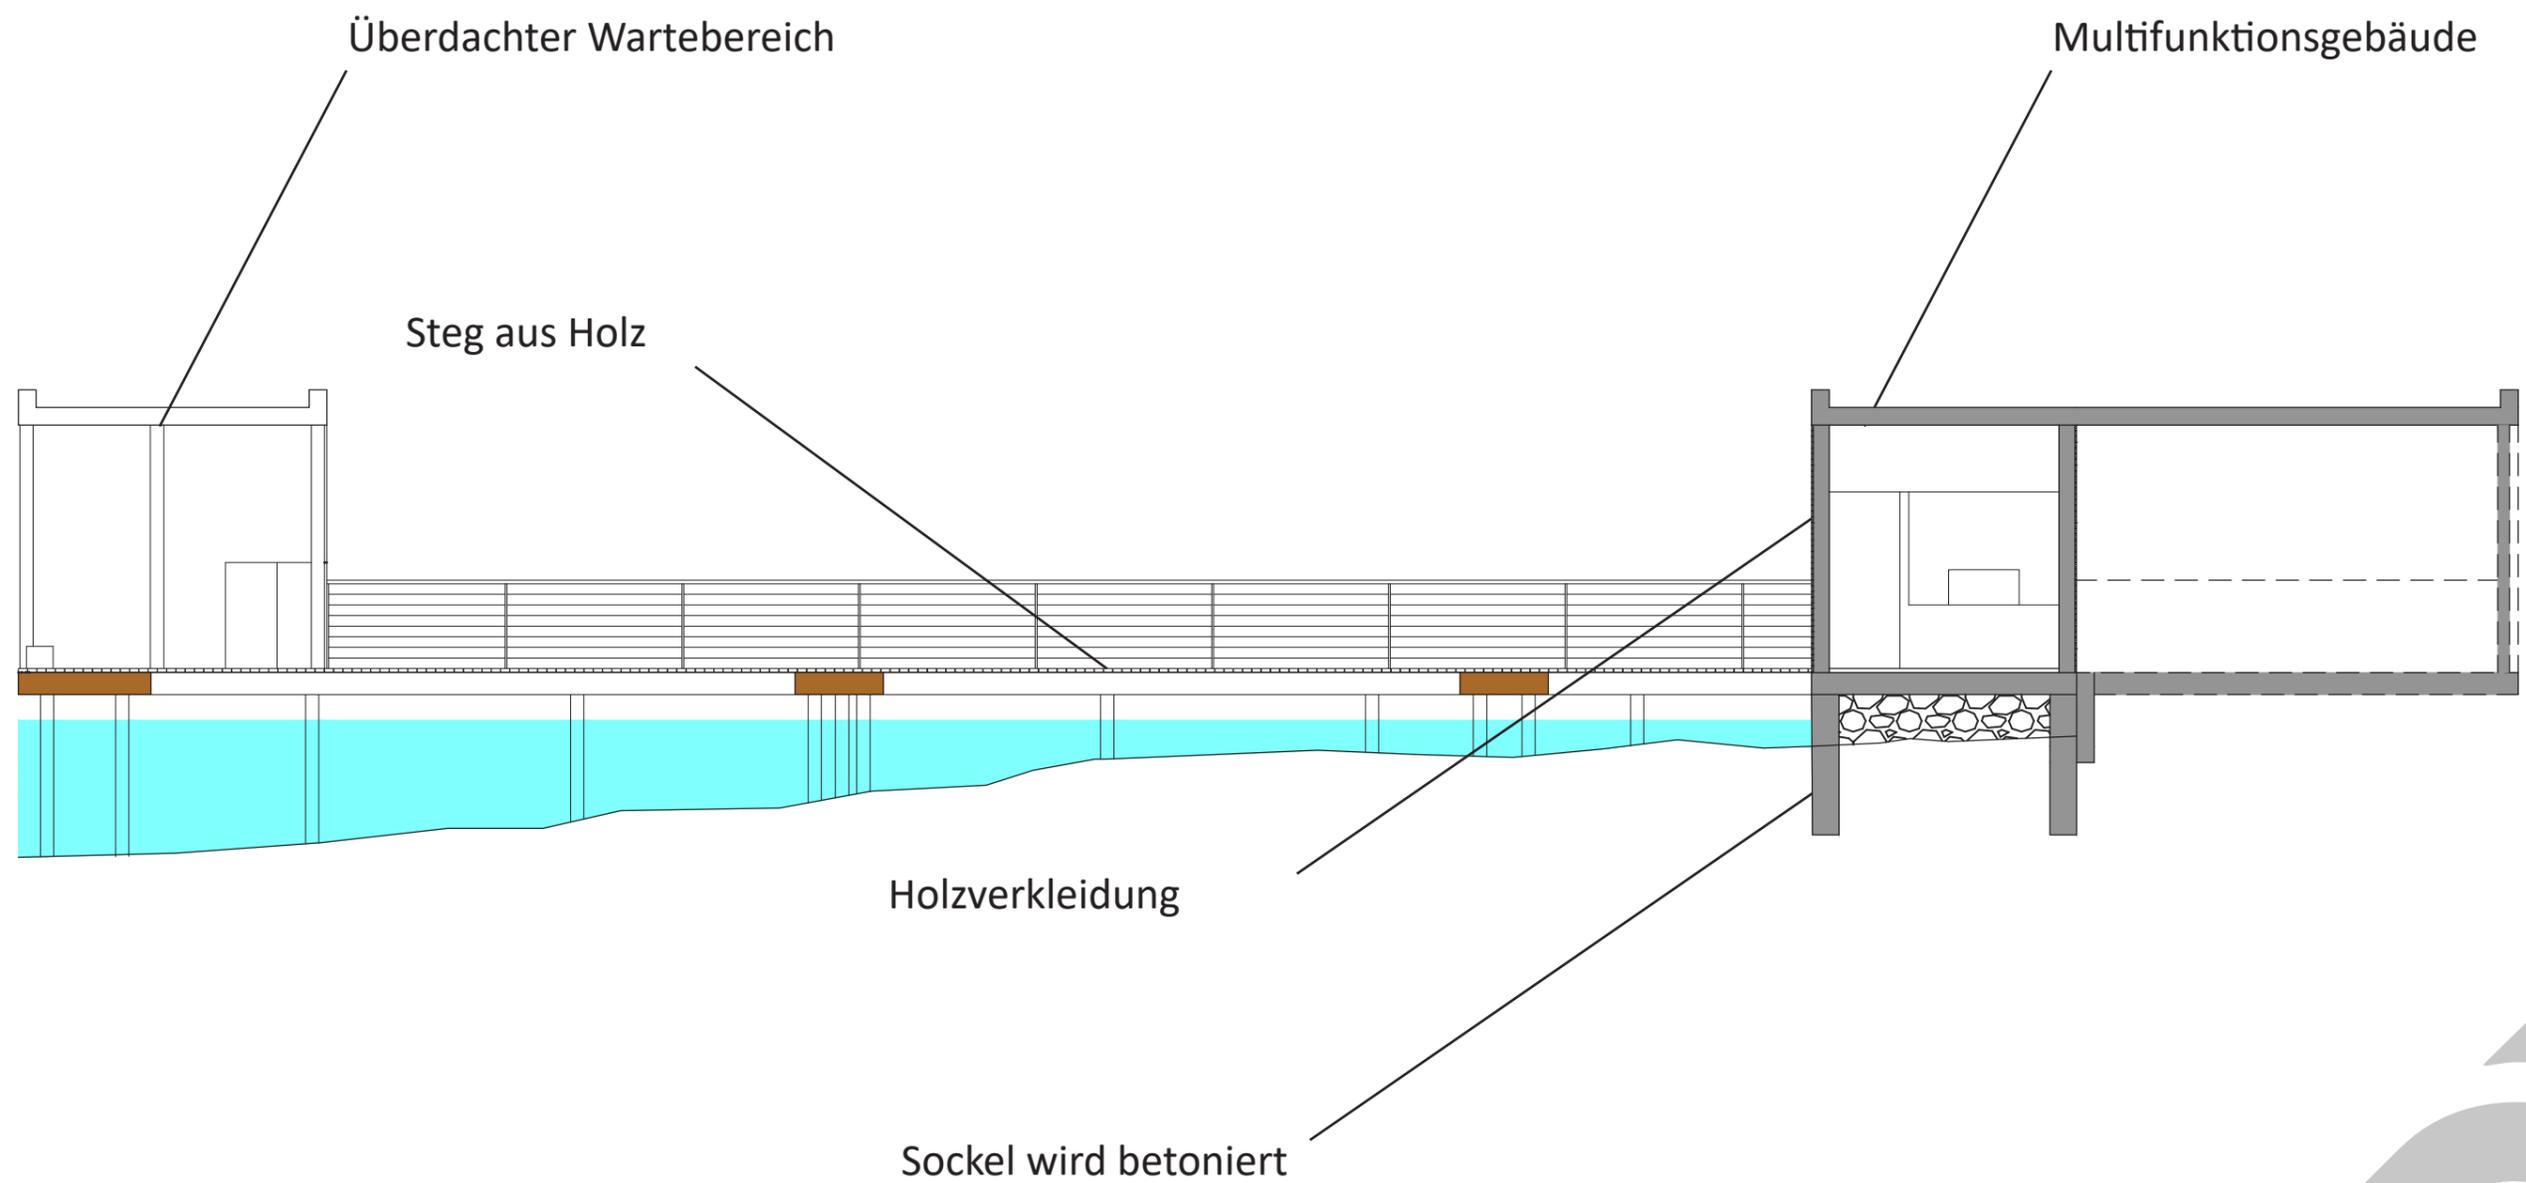

ÜBERSICHT

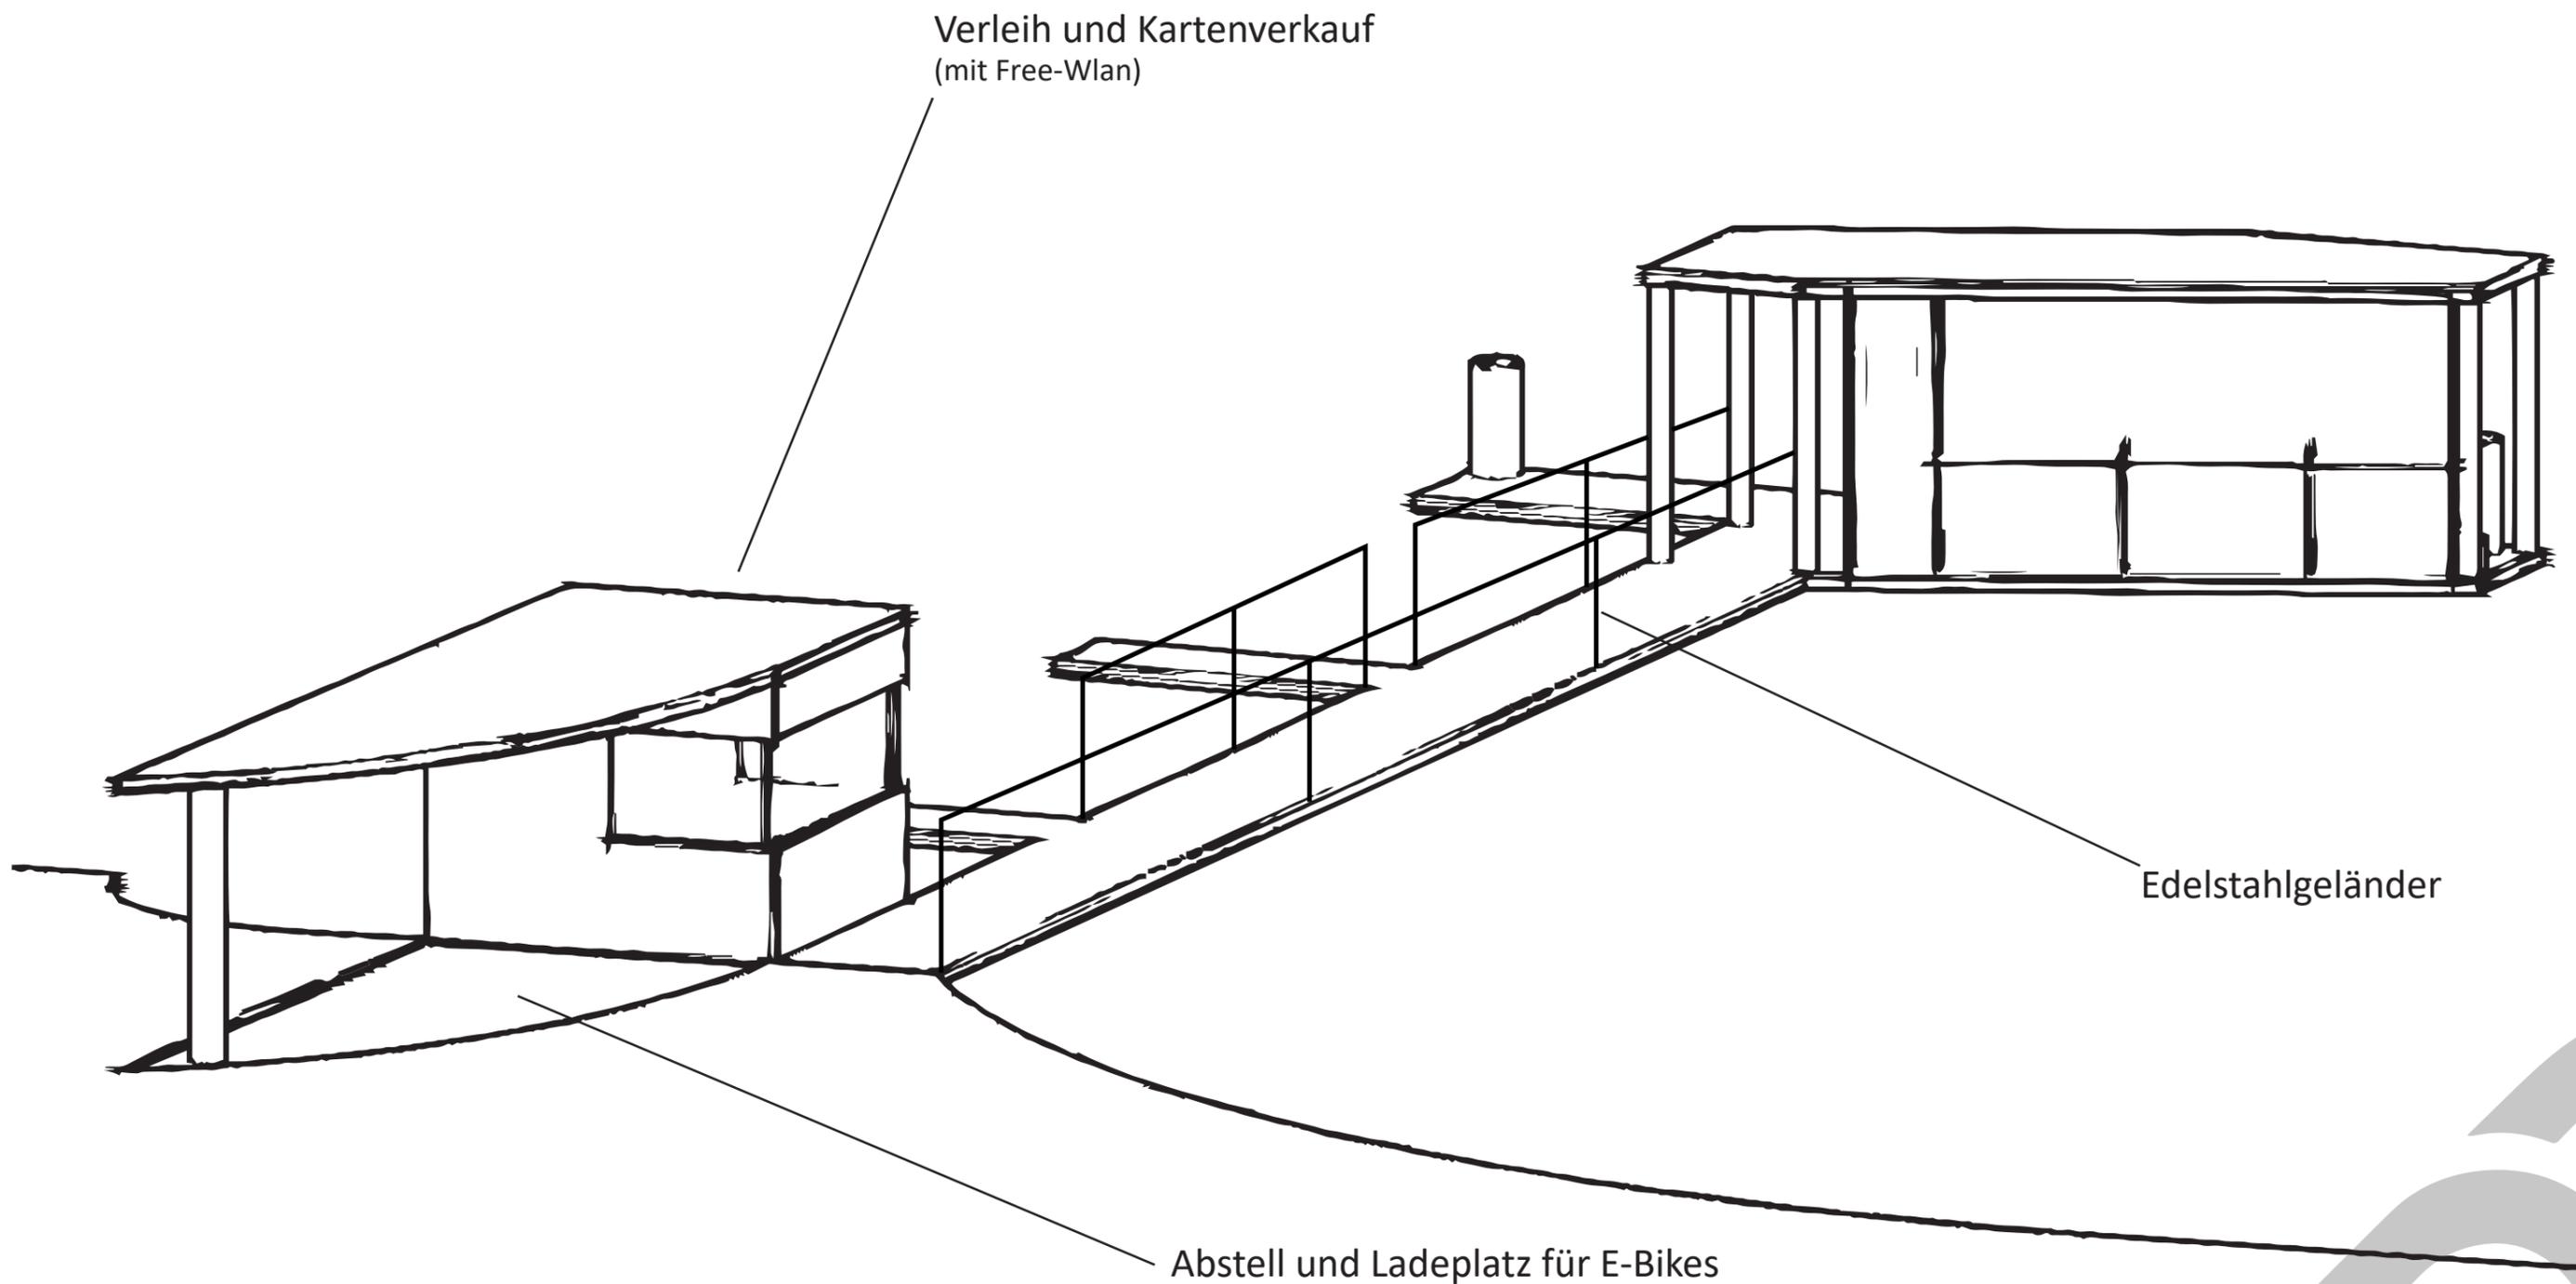

WARTEHAUS AM STEEG

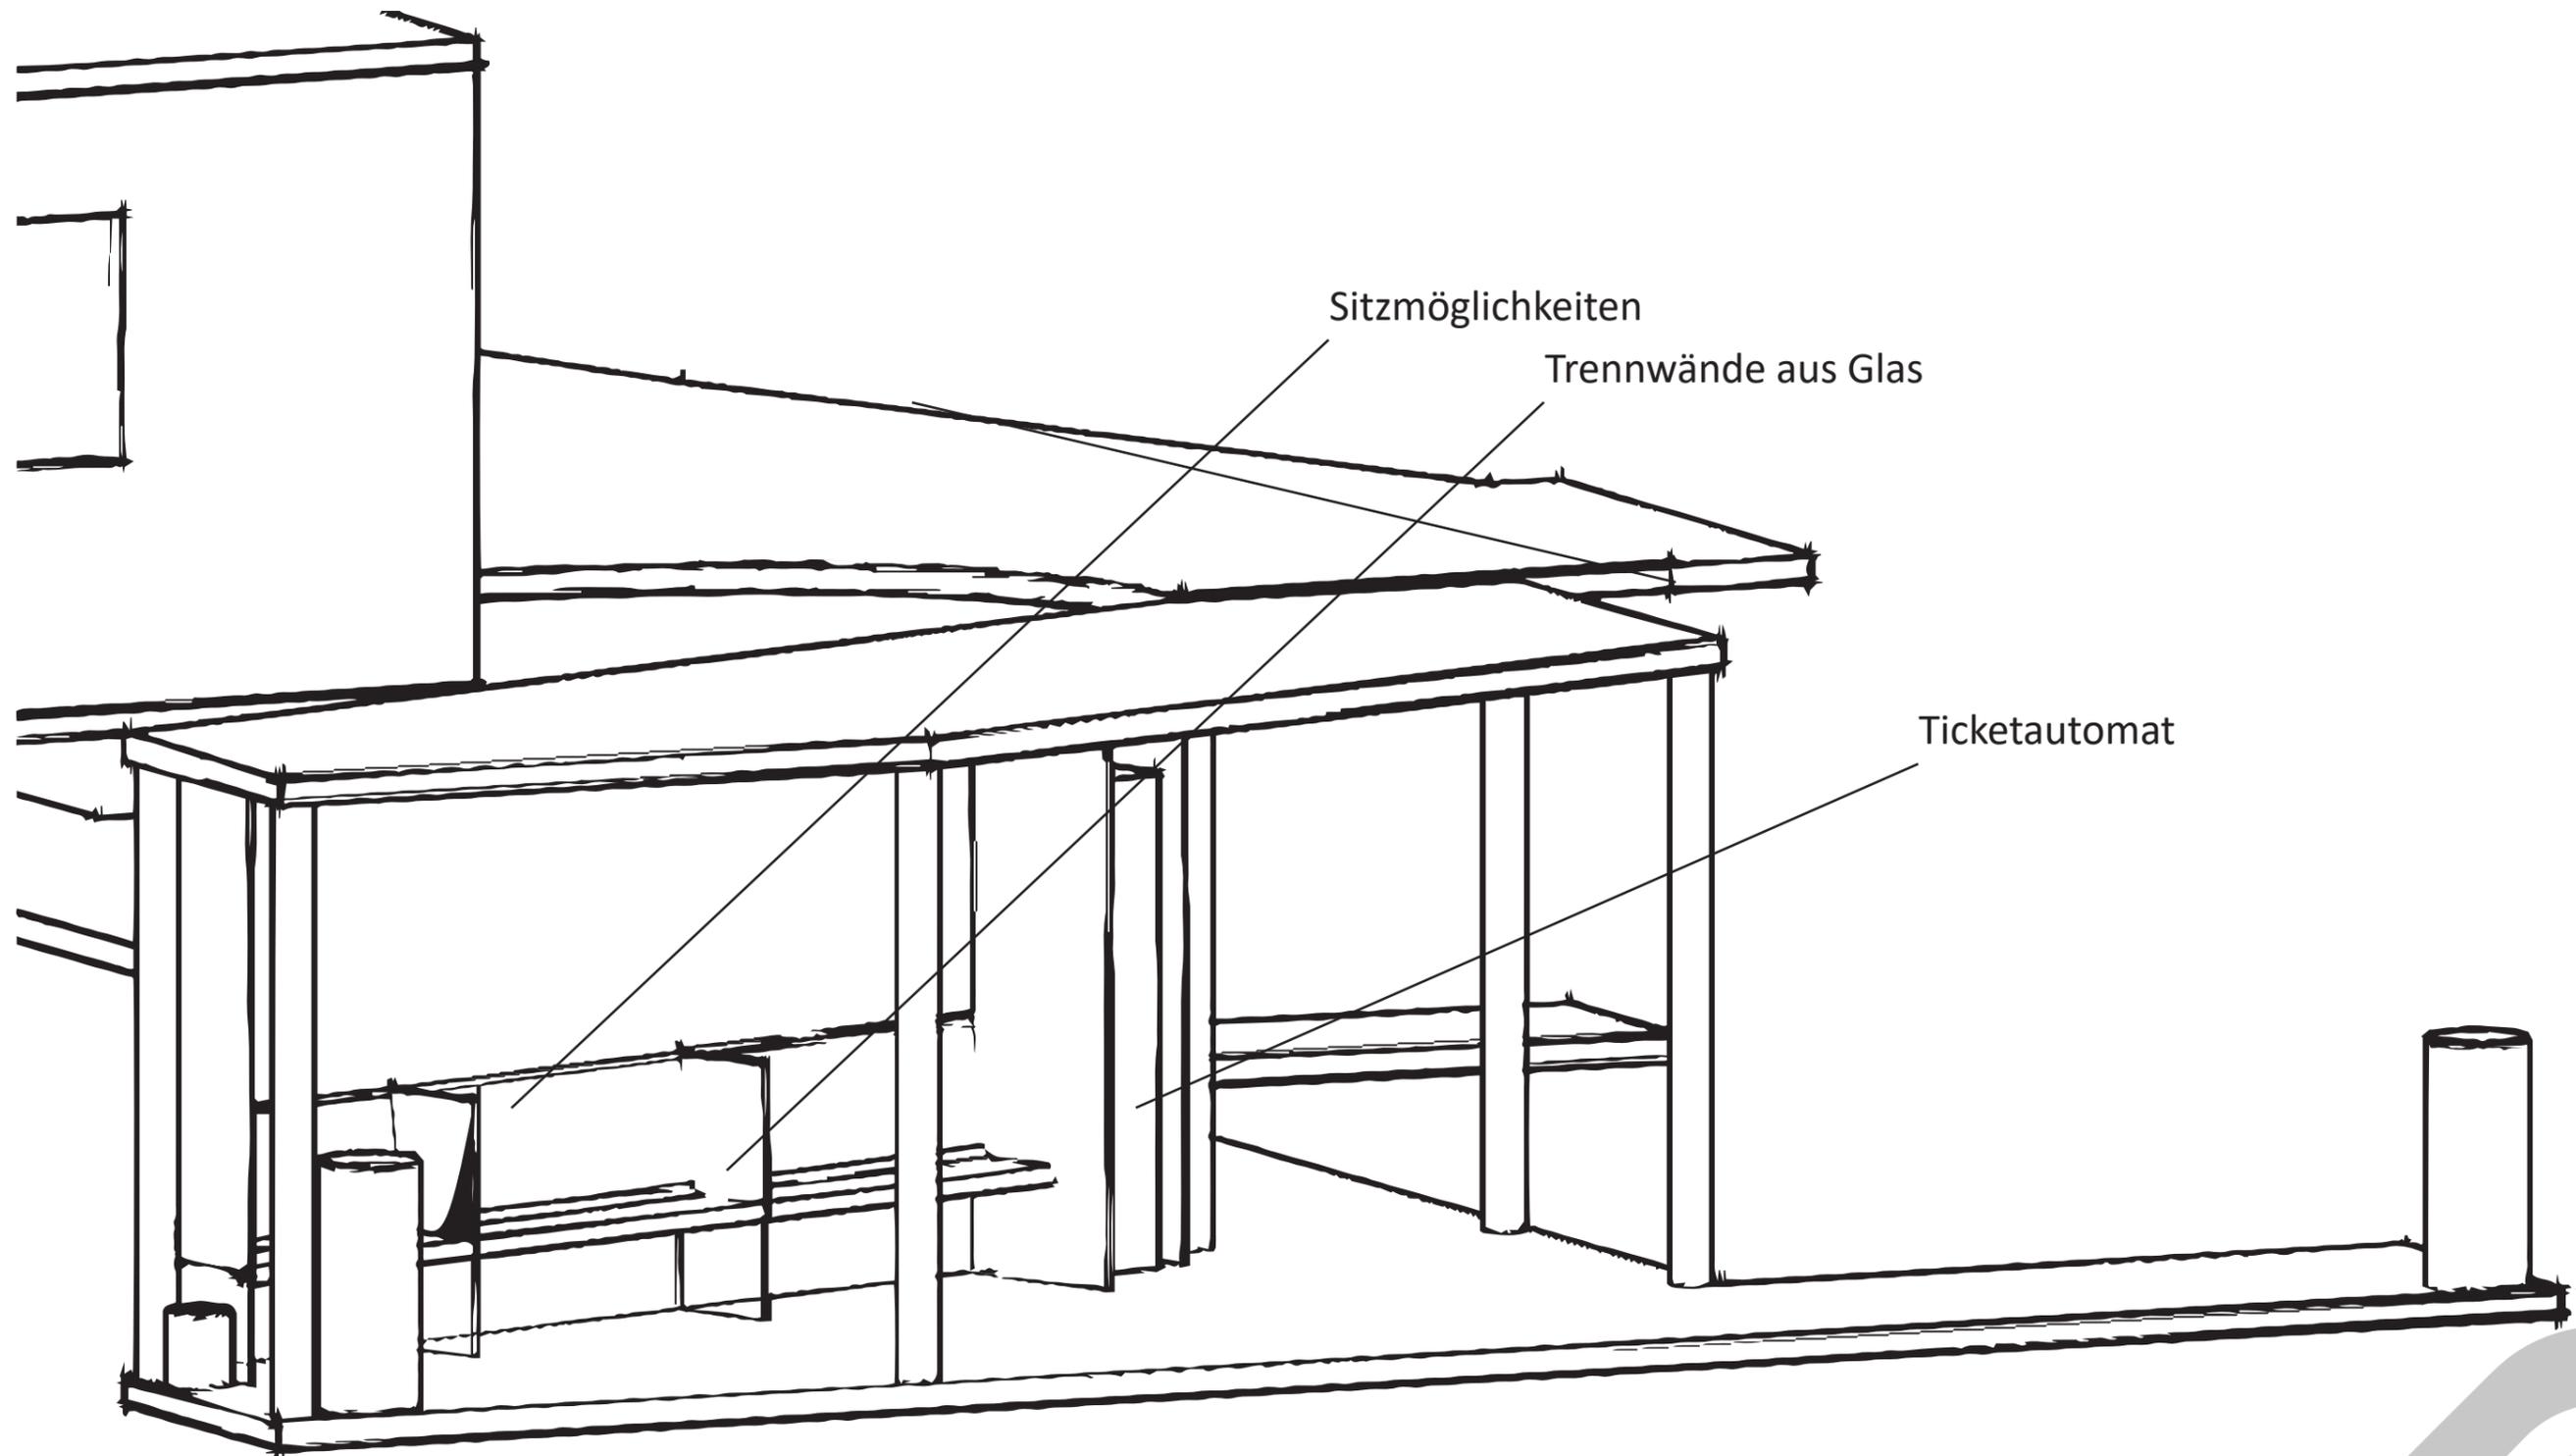

VERLEIH UND RADSTATION

