



# Durchblick 071

ÜBERSICHT M 1:100

SCHNITT A1-A2

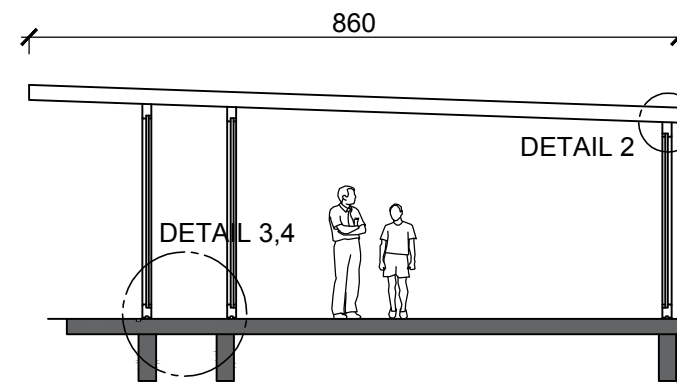


ANSICHT

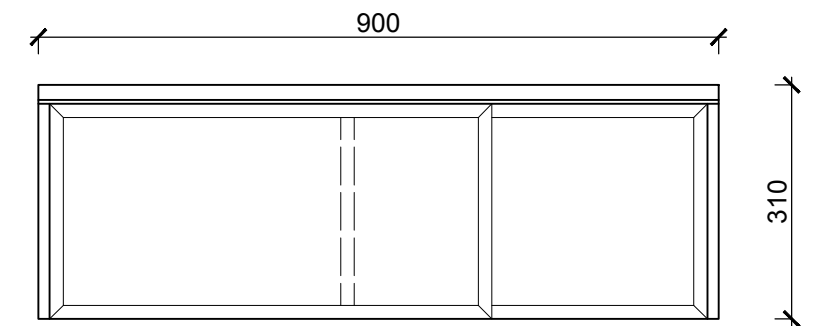


LAGEPLAN

M 1:100

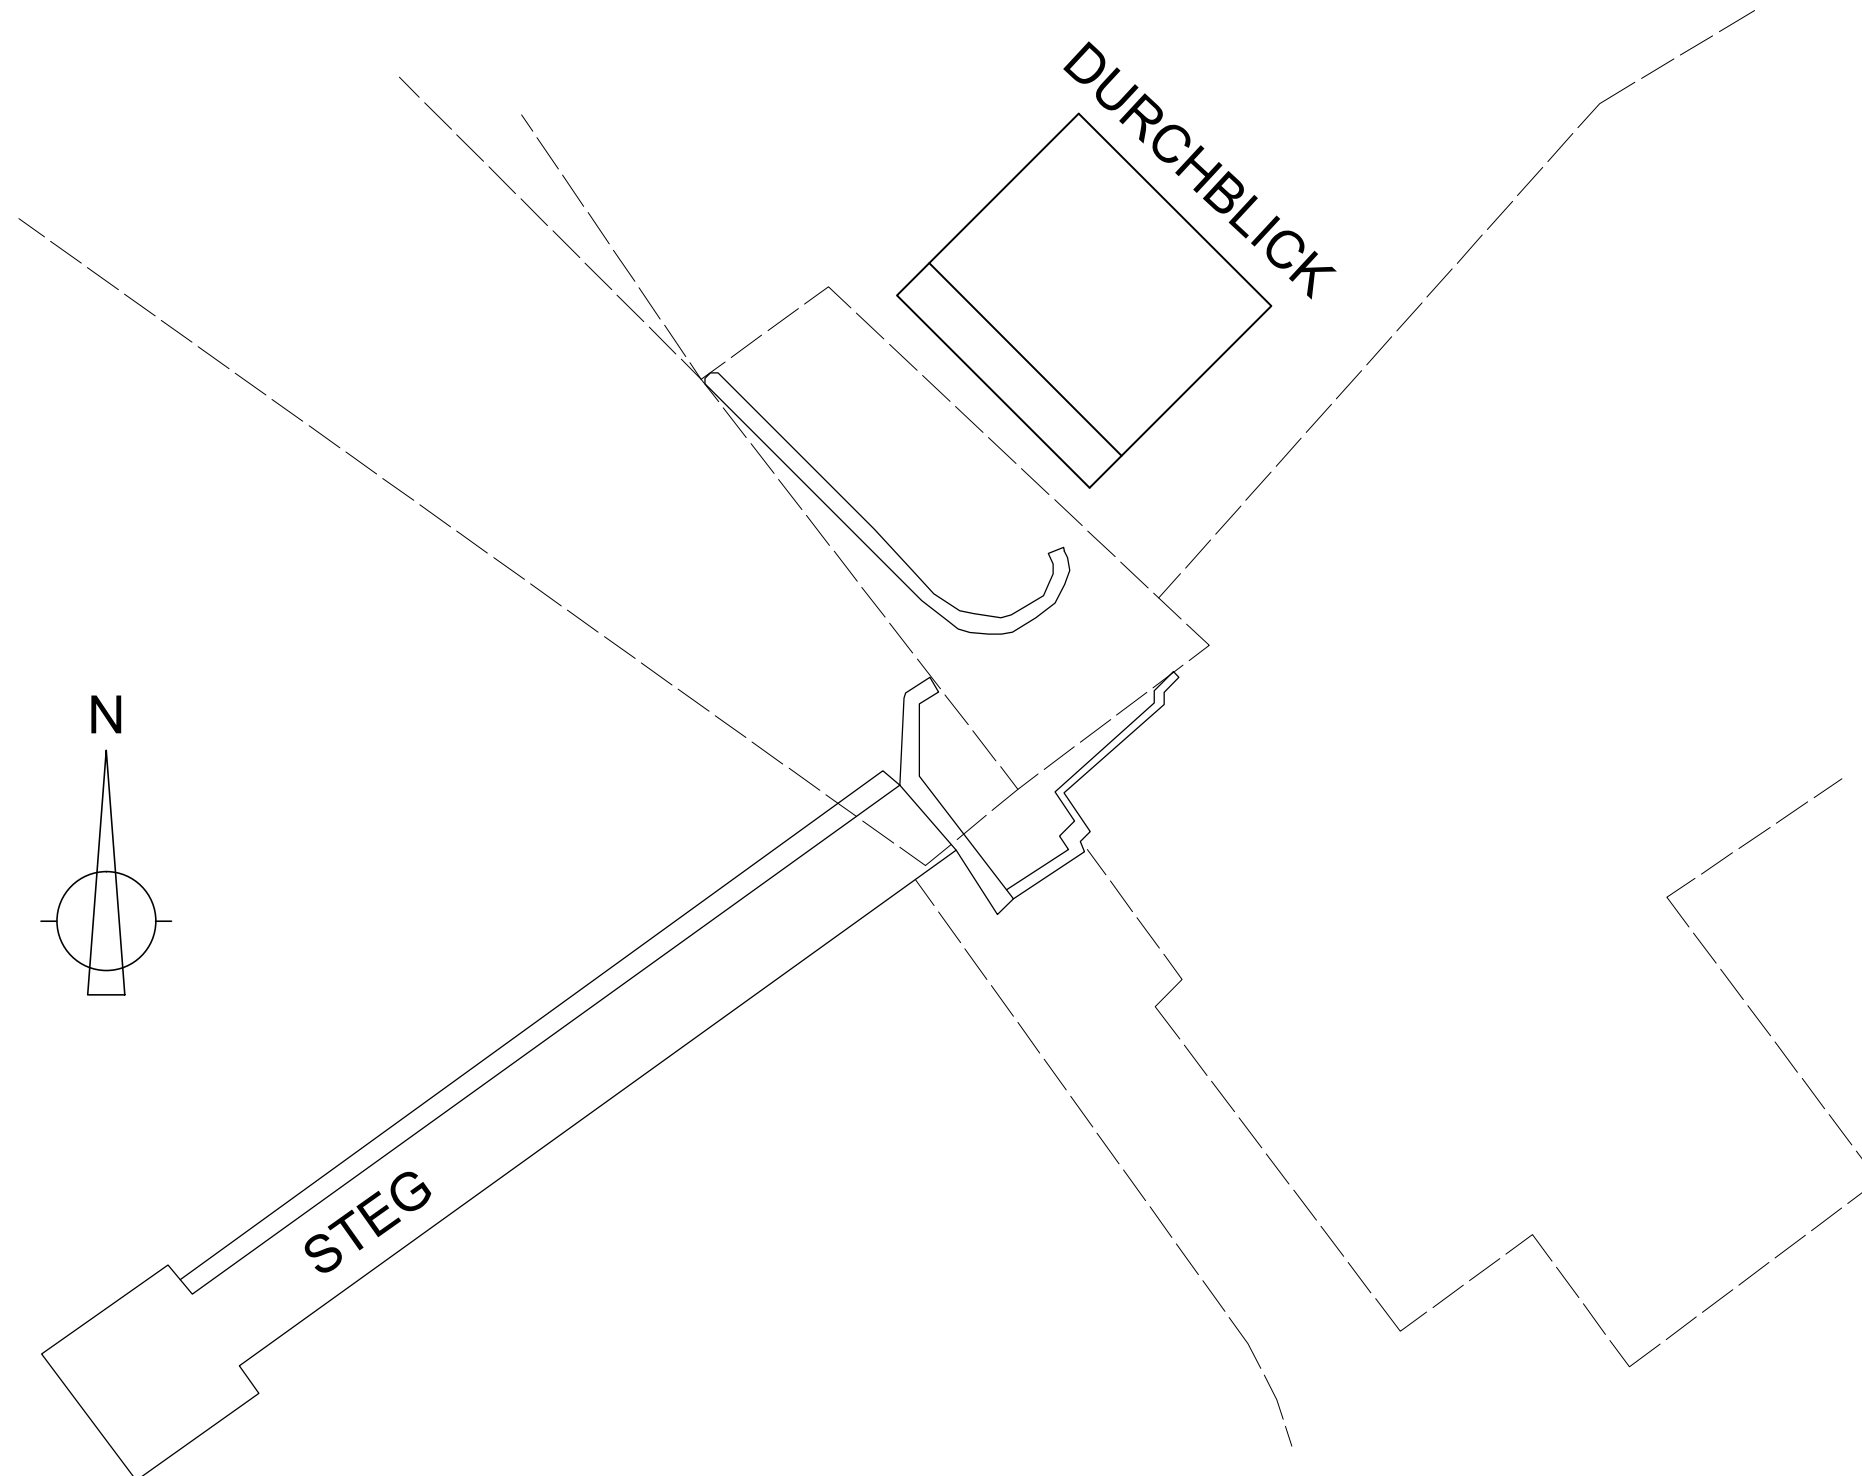

GRUNDRISS


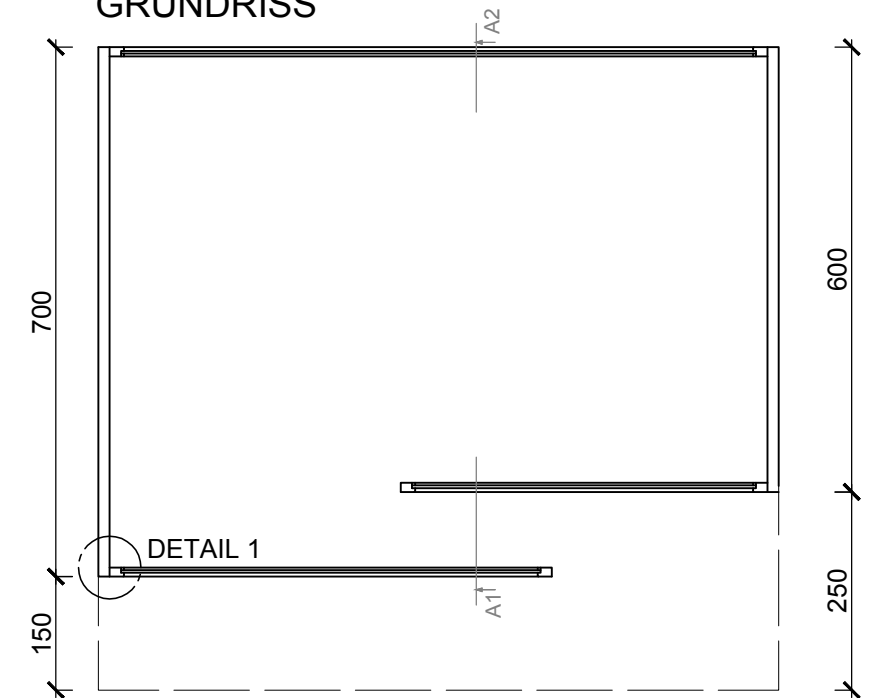


# Durchblick 071

GRUNDRISS


M 1:50

DETAIL 1 M 1:5

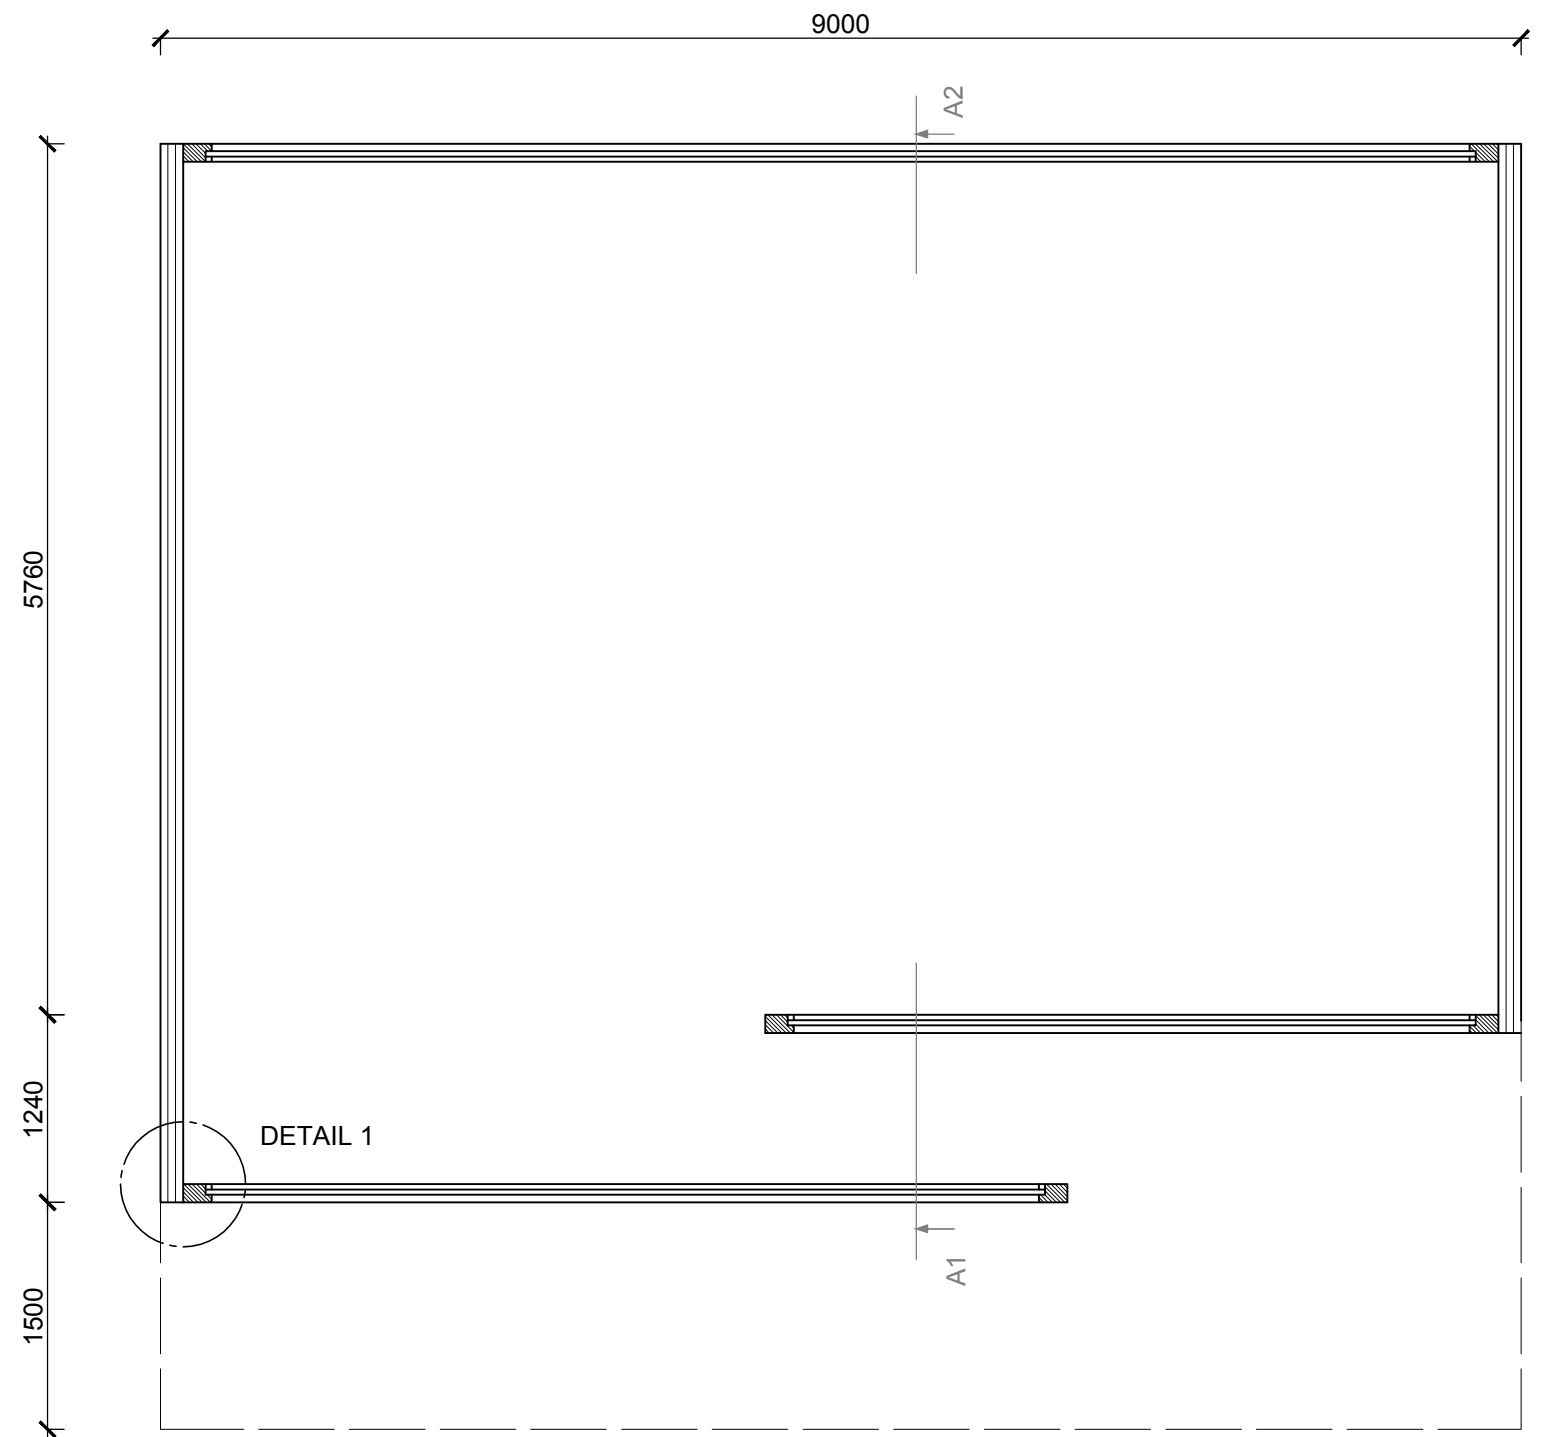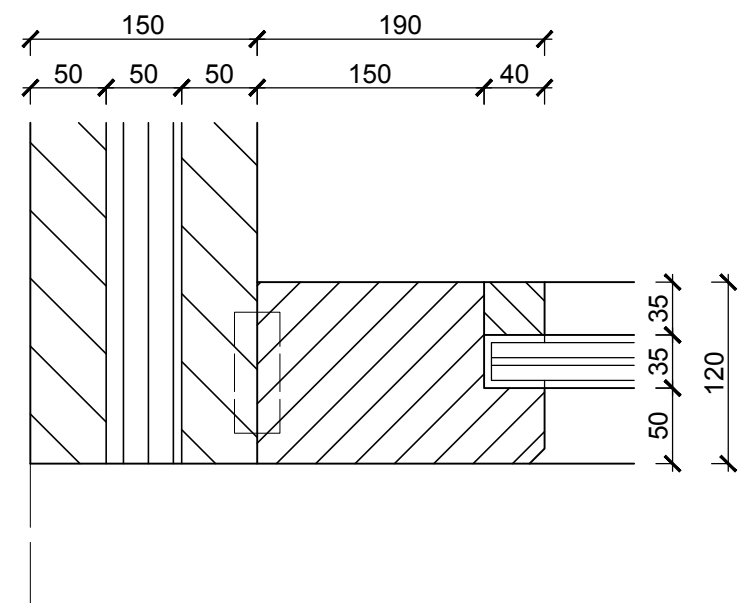


# Durchblick 071

SCHNITT A1-A2 M 1:50

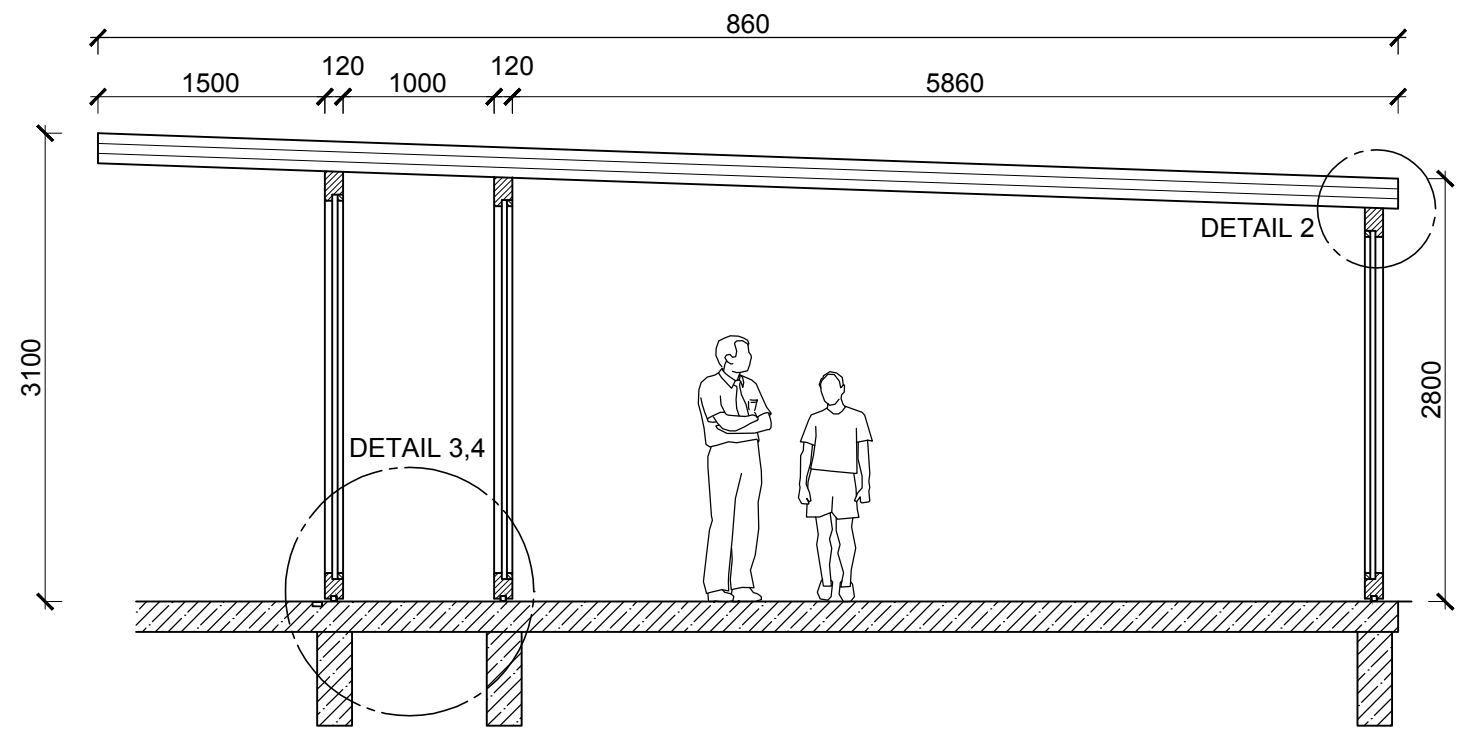

DETAIL 3,4 M 1:5

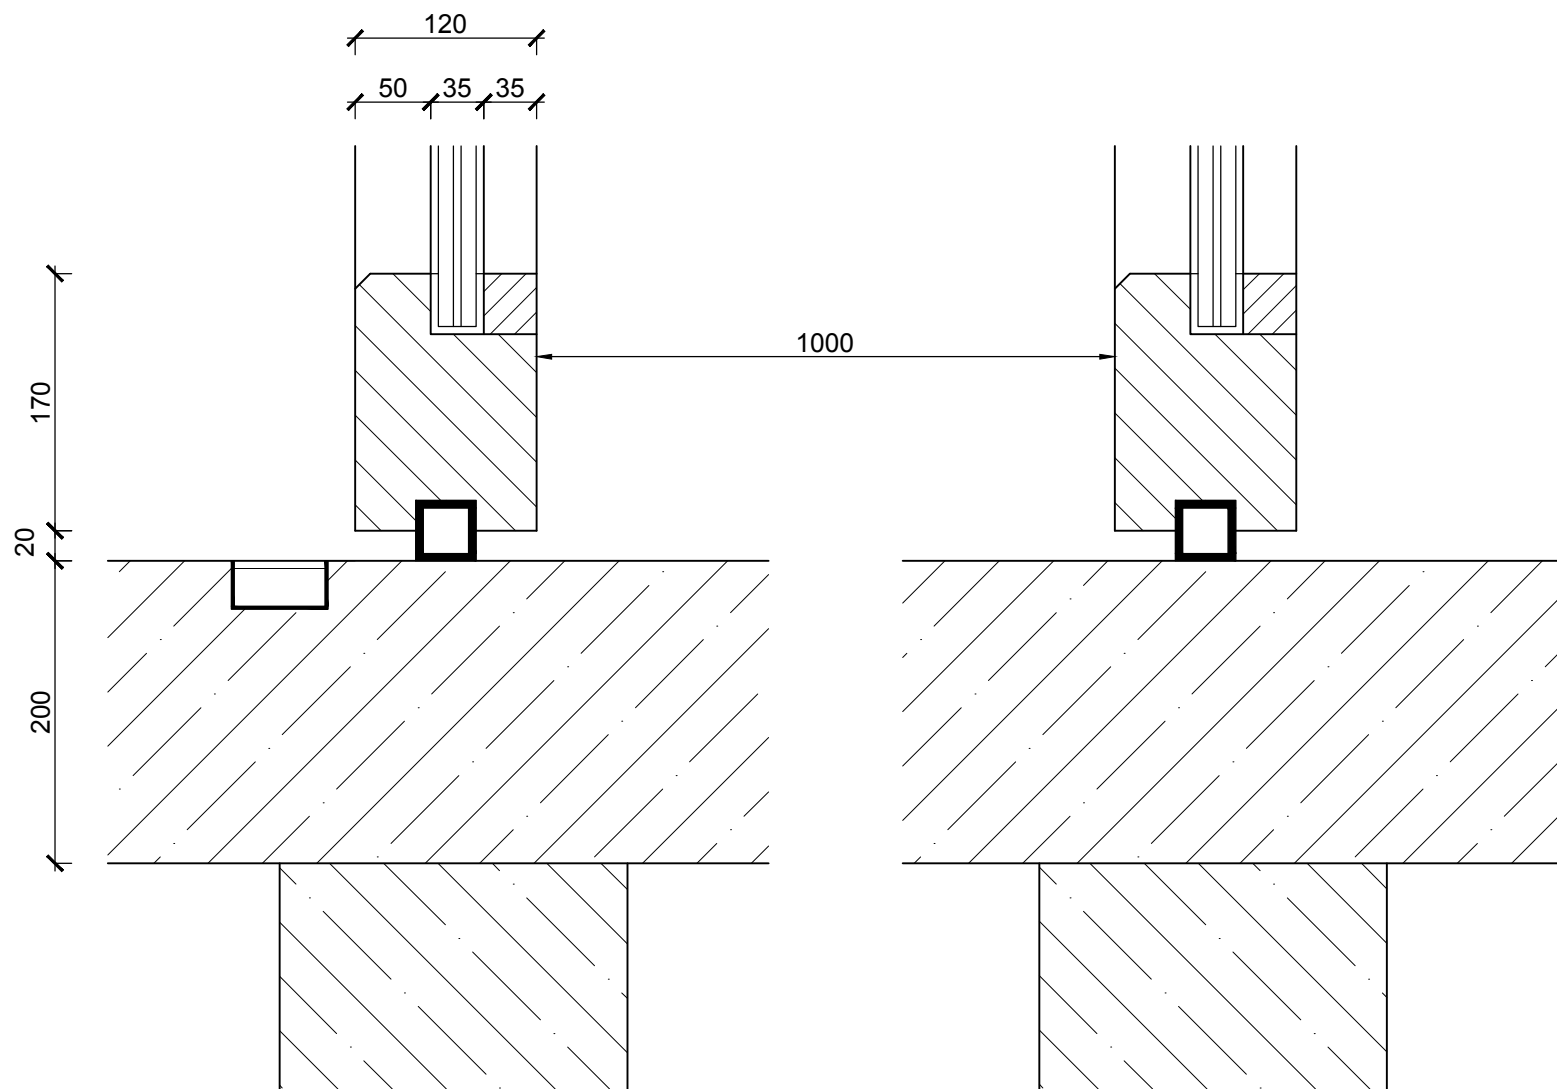

DETAIL 3,4 M 1:5

