




entwurfsgedanken

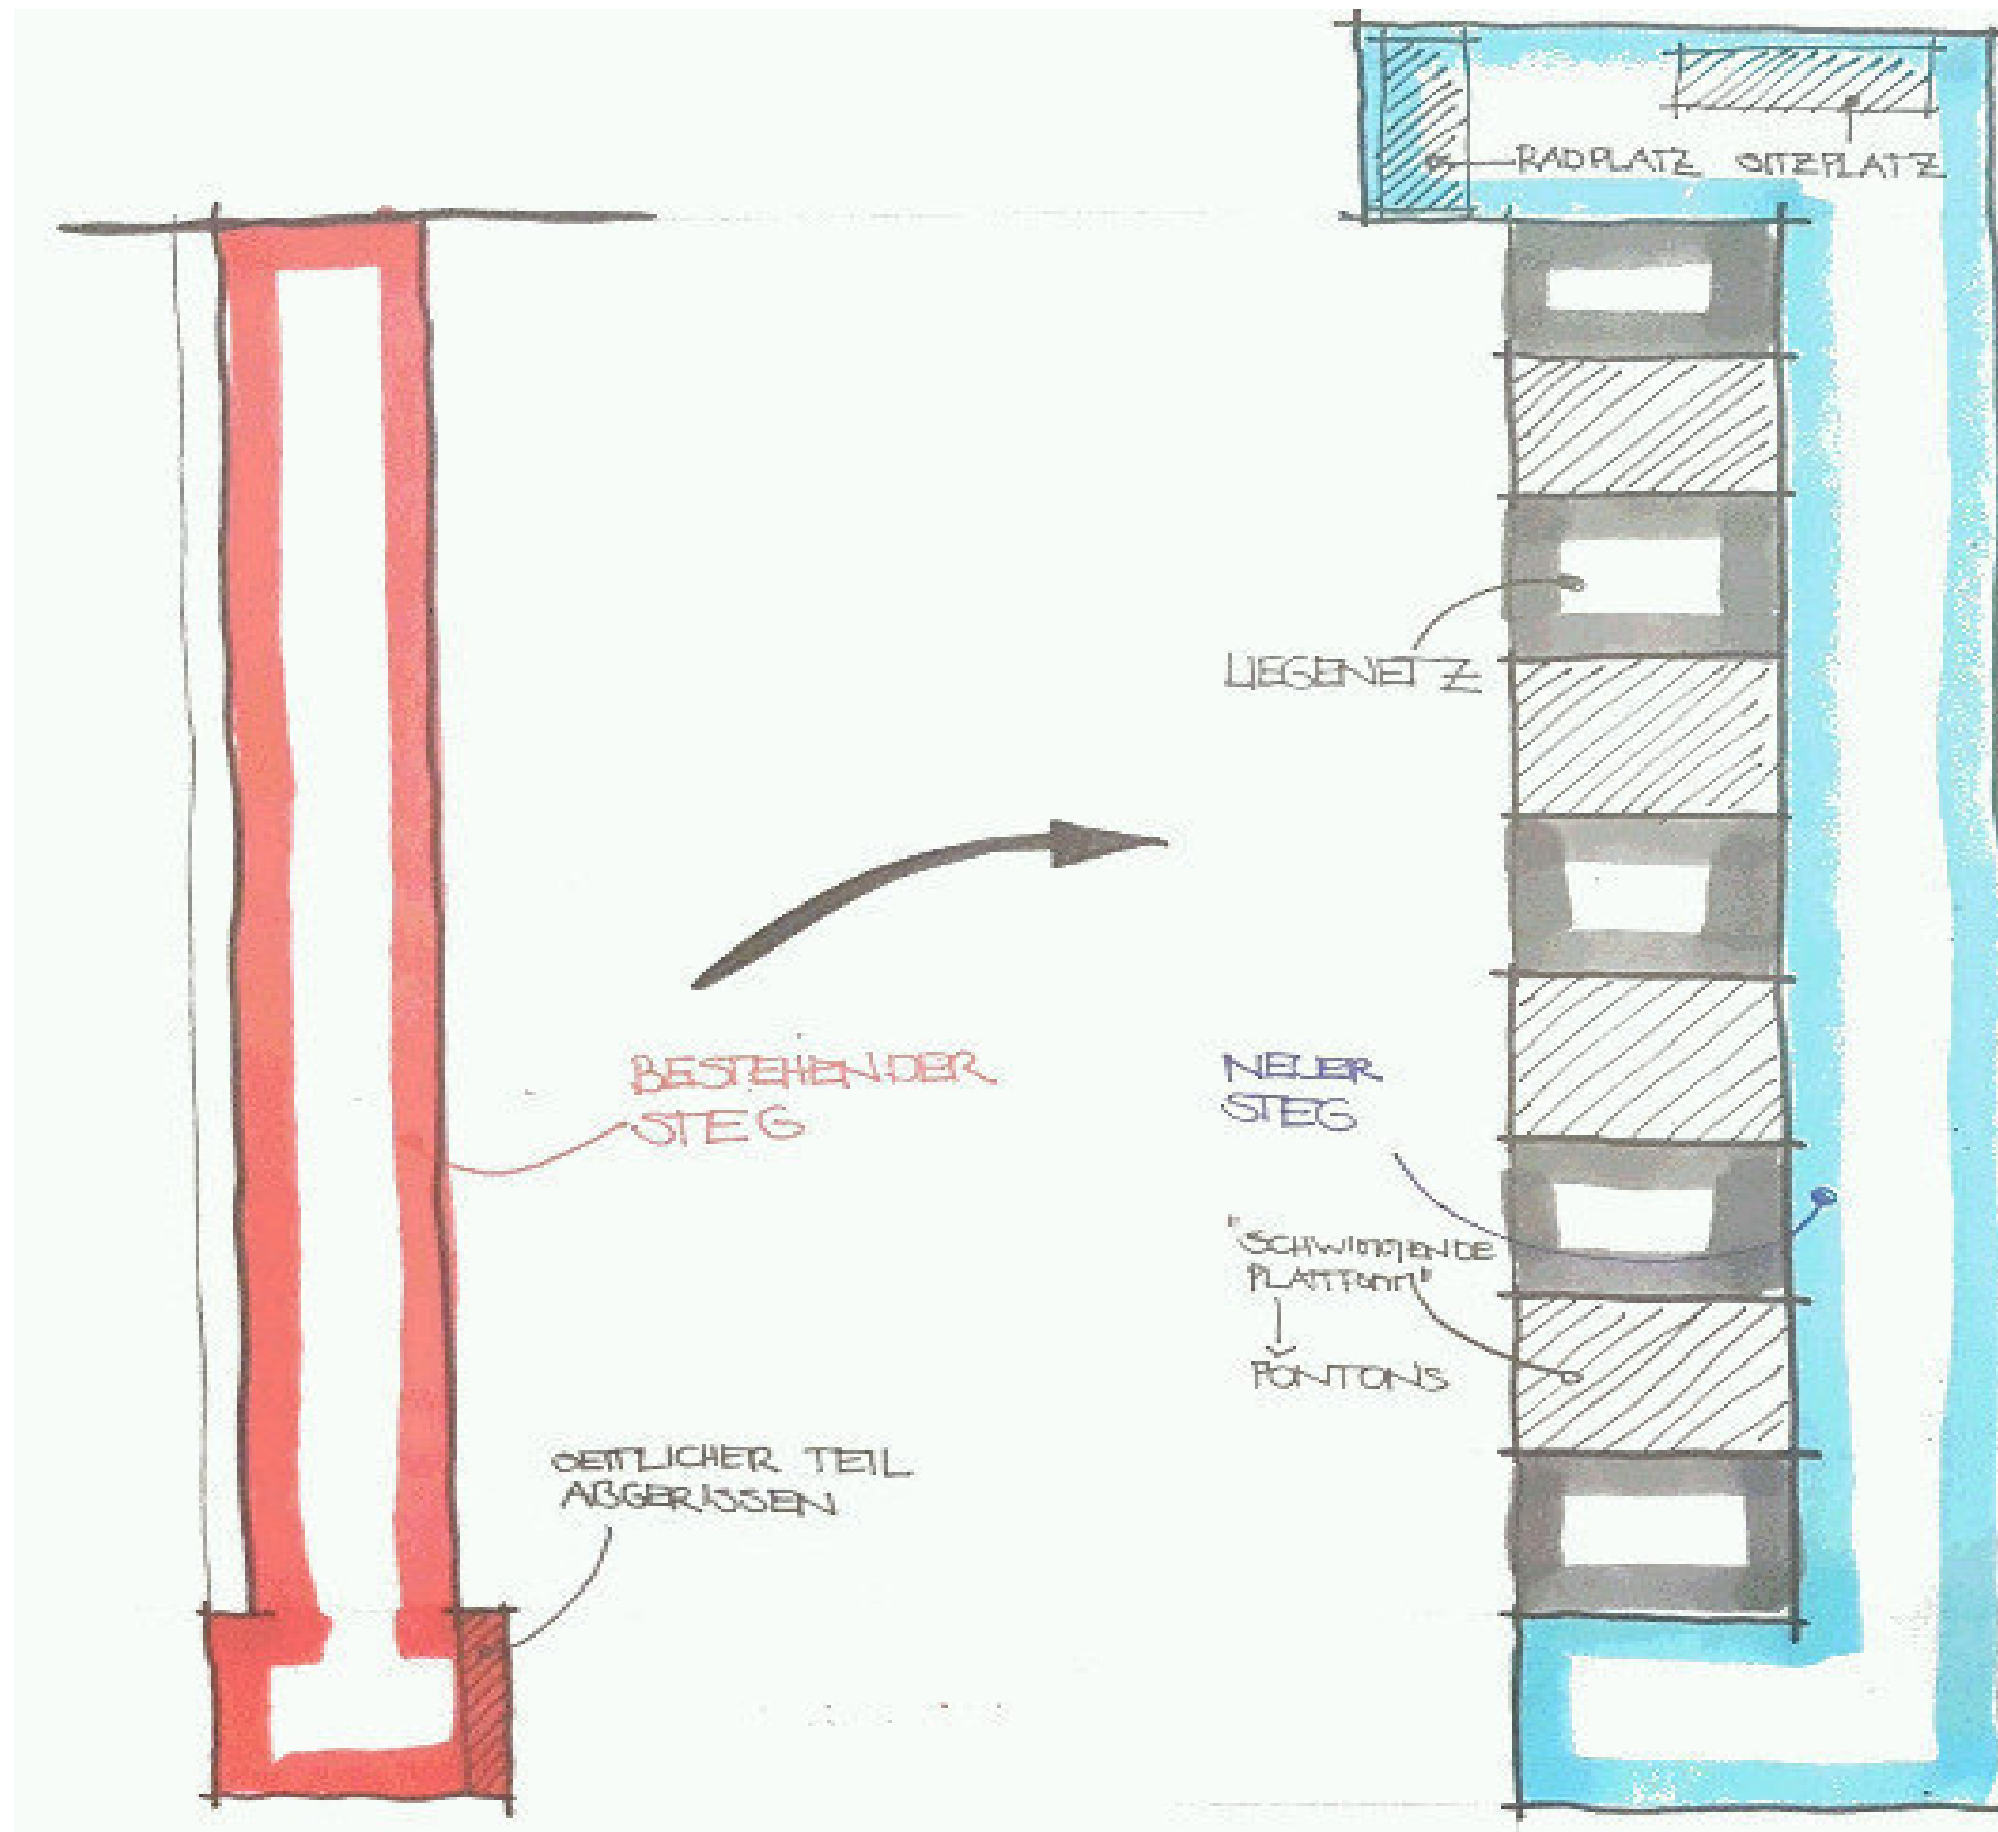

konzept


die aufgabenstellung war ganz klar: es soll ein aufregender ort geschaffen werden, der mehr als nur zum warten dient. wie soll man das nun lösen?

unser ziel war es, einen zusammenhang zwischen dem festen land und dem bewegenden see zu schaffen. die vier "schwimmende plattformen" aus kunststoff bilden einen übergang zwischen diesen zwei gegensätzen. wie bei der festen stegkonstruktion, sind auch die pontons mit lärchenholz beplankt.


zwischen den pontons sind liegenetze gespannt. hier kann man die seele baumeln lassen und sich entspannen. diese konstruktion ist in der L-form "eingespannt".

beim stegantritt wurden sitzmöglichkeiten eingerichtet. auch für das fahrrad ist gesorgt. die nötigen fahrradabstellplätze befinden sich gleich bei den sitzbänken.

grundriss m 1:100

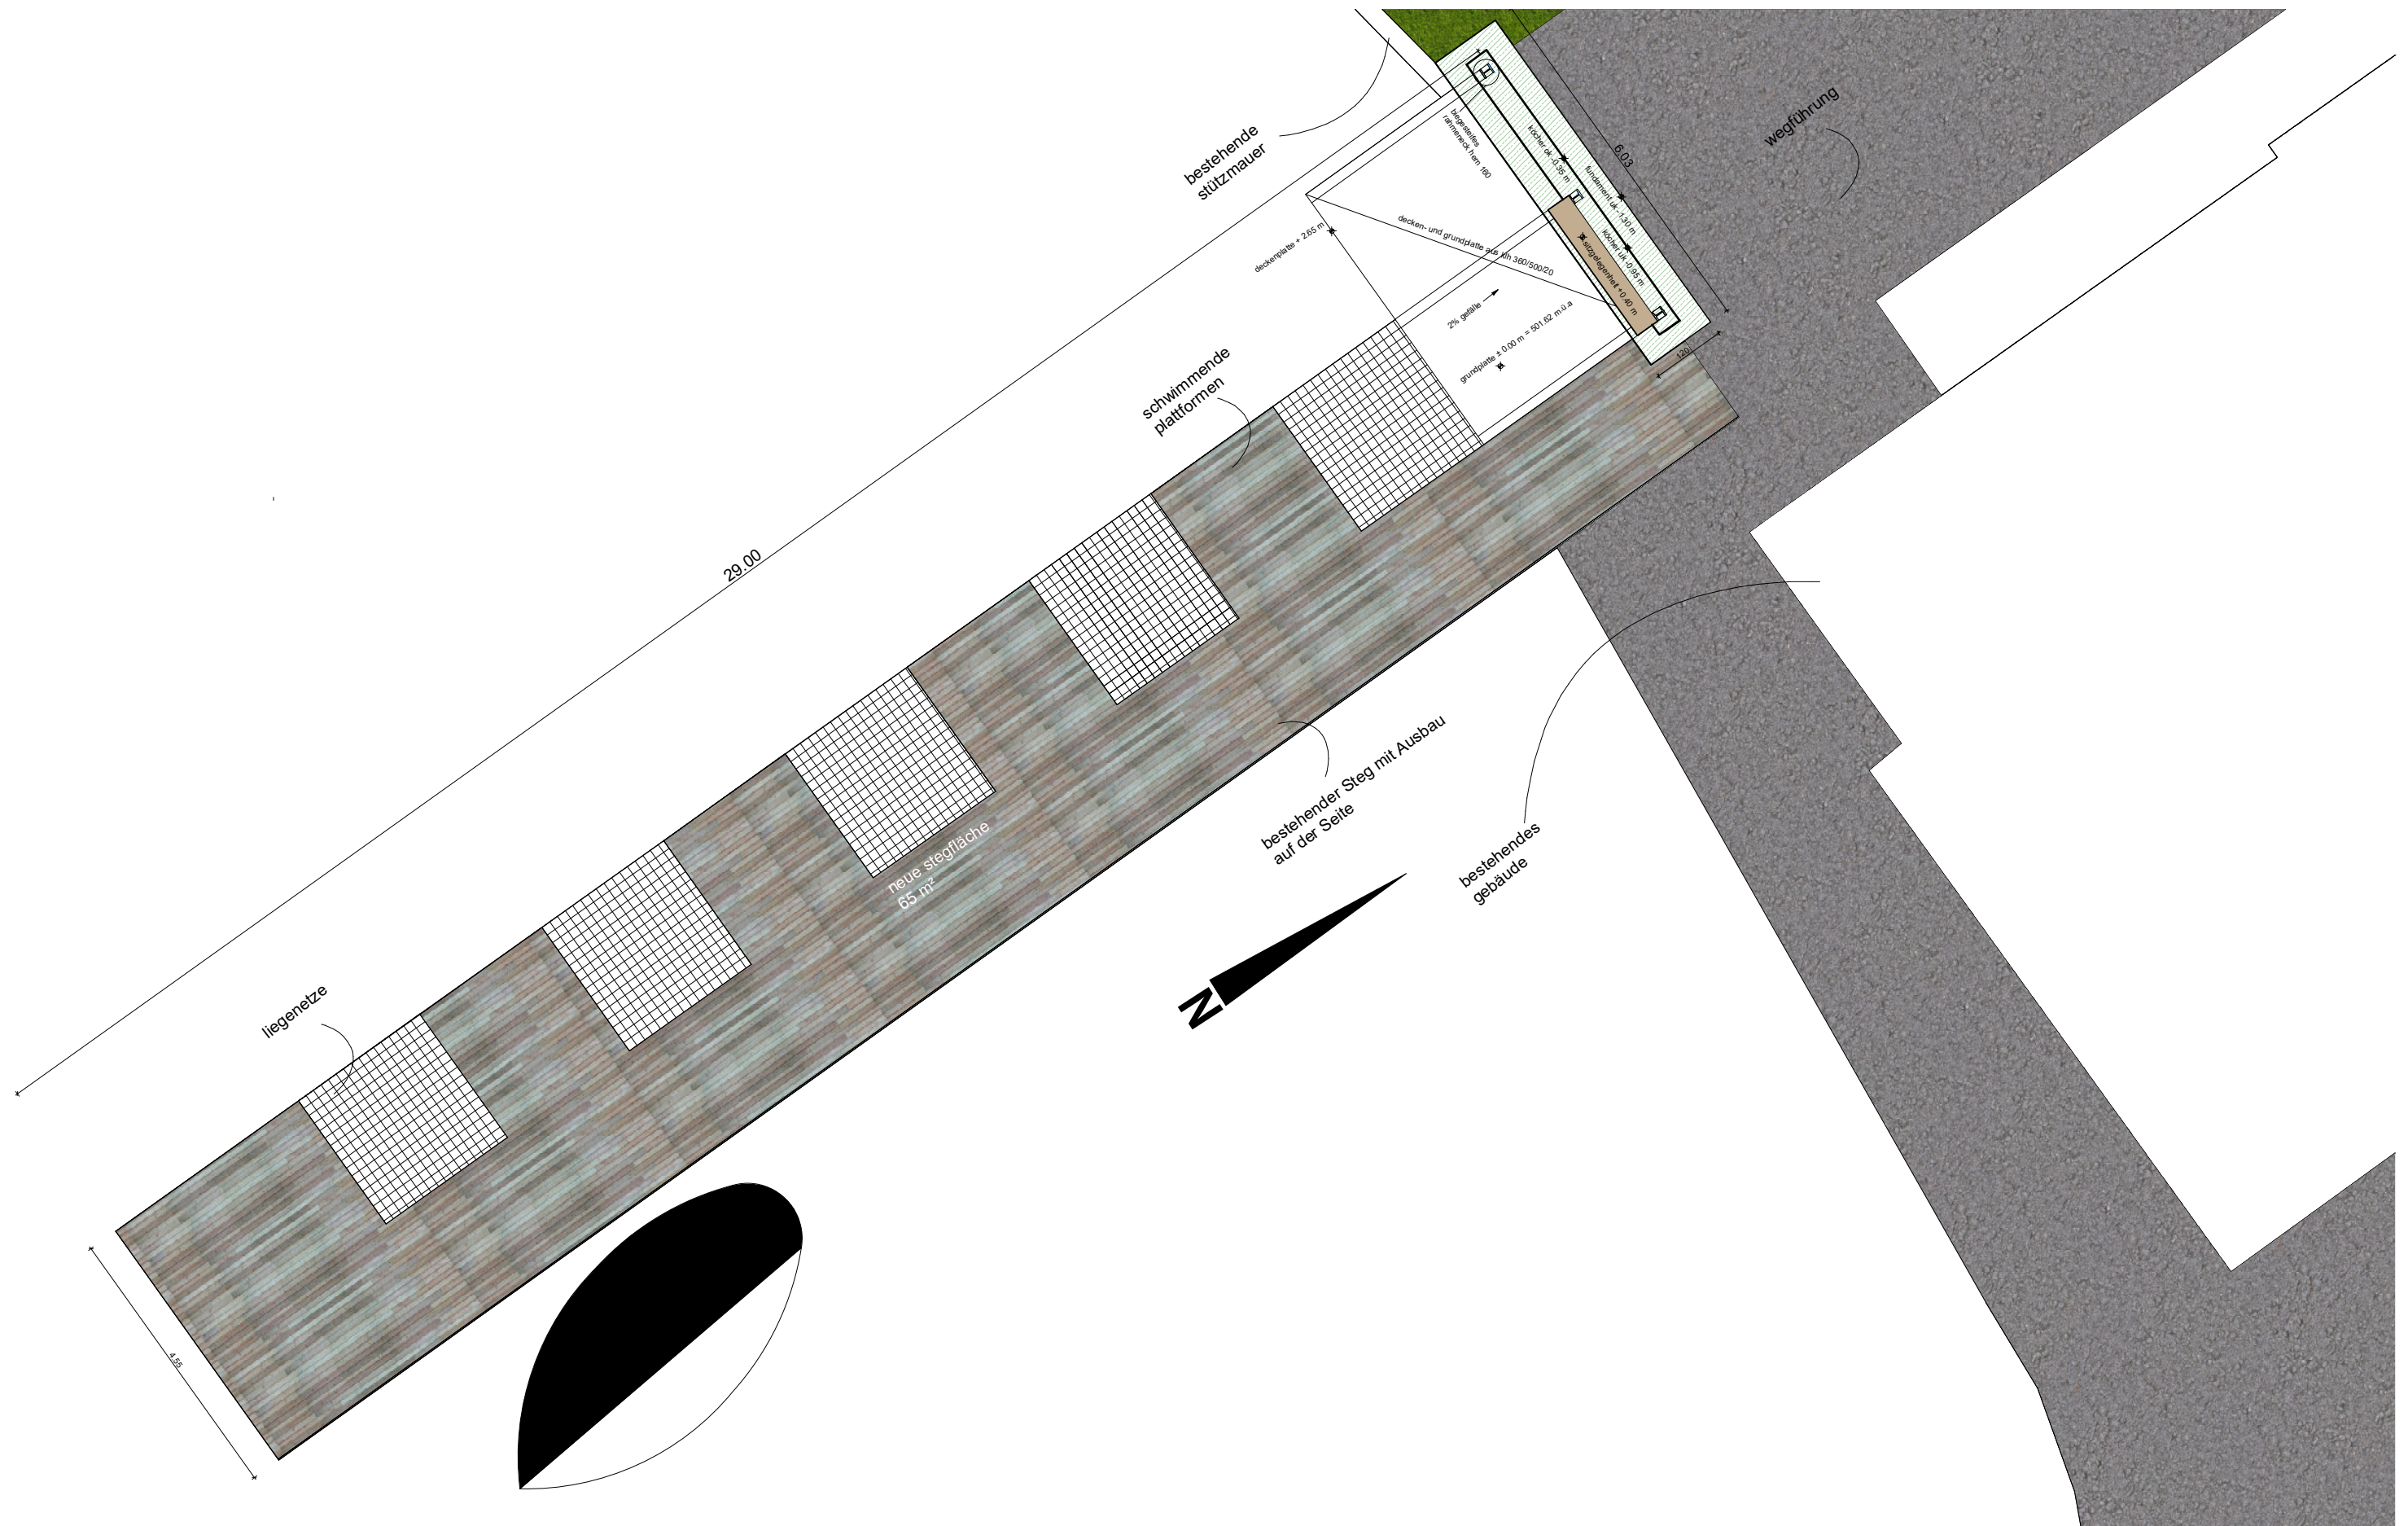

ostansicht m 1:100

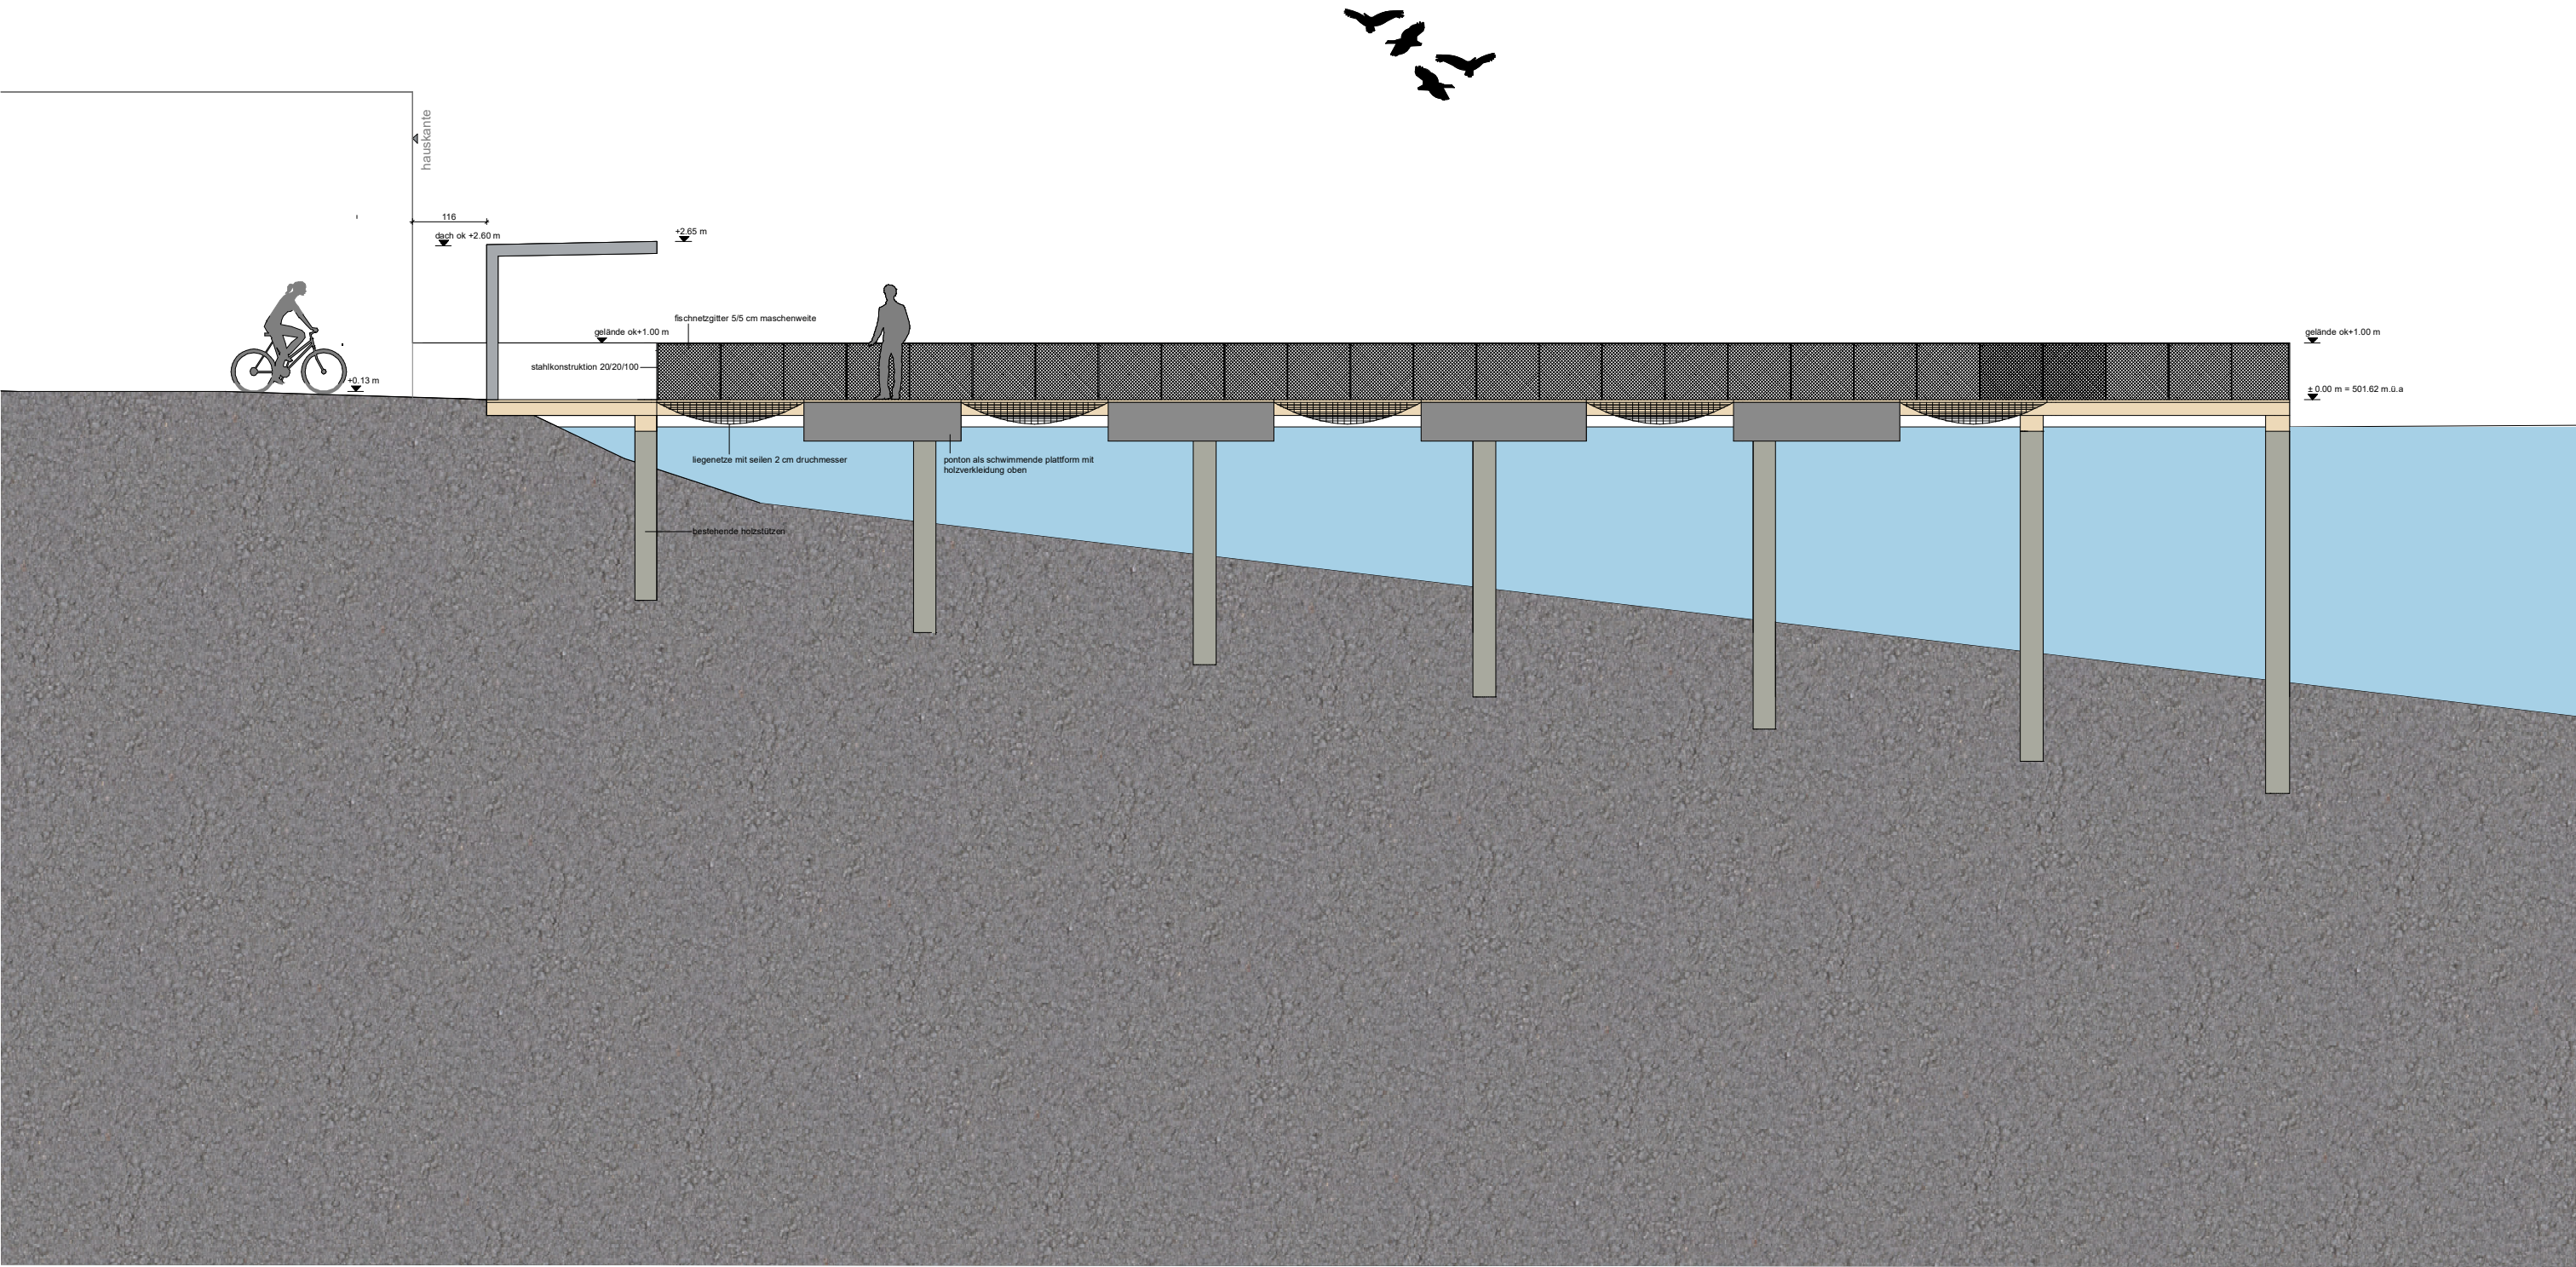

längsschnitt m 1:50 mit details m 1:75

