


062

## Beschreibung


Das Erdhaus ist konzipiert um der Landschaft weiterhin freien Lauf zu geben. Das mit Erde aufgeschüttete Wartehäuschen bereitet optimal auf eine Führung im Domenig Steinhaus vor. Auch für vorbeidüsende Radfahrer hat das Erdhaus einen großen Vorteil: Fahrradständer sowie Ansteckmöglichkeiten für Elektrofahrräder sind vorgesehen.

Unser Gebäude bietet einen Wartebereich der vor Regen und Gewitter schützt. Durch die asymmetrischen Formen besticht es wie kein zweites Wartehäuschen. Das Erdhaus - von Vorne unvergesslich, von Hinten unsichtbar.

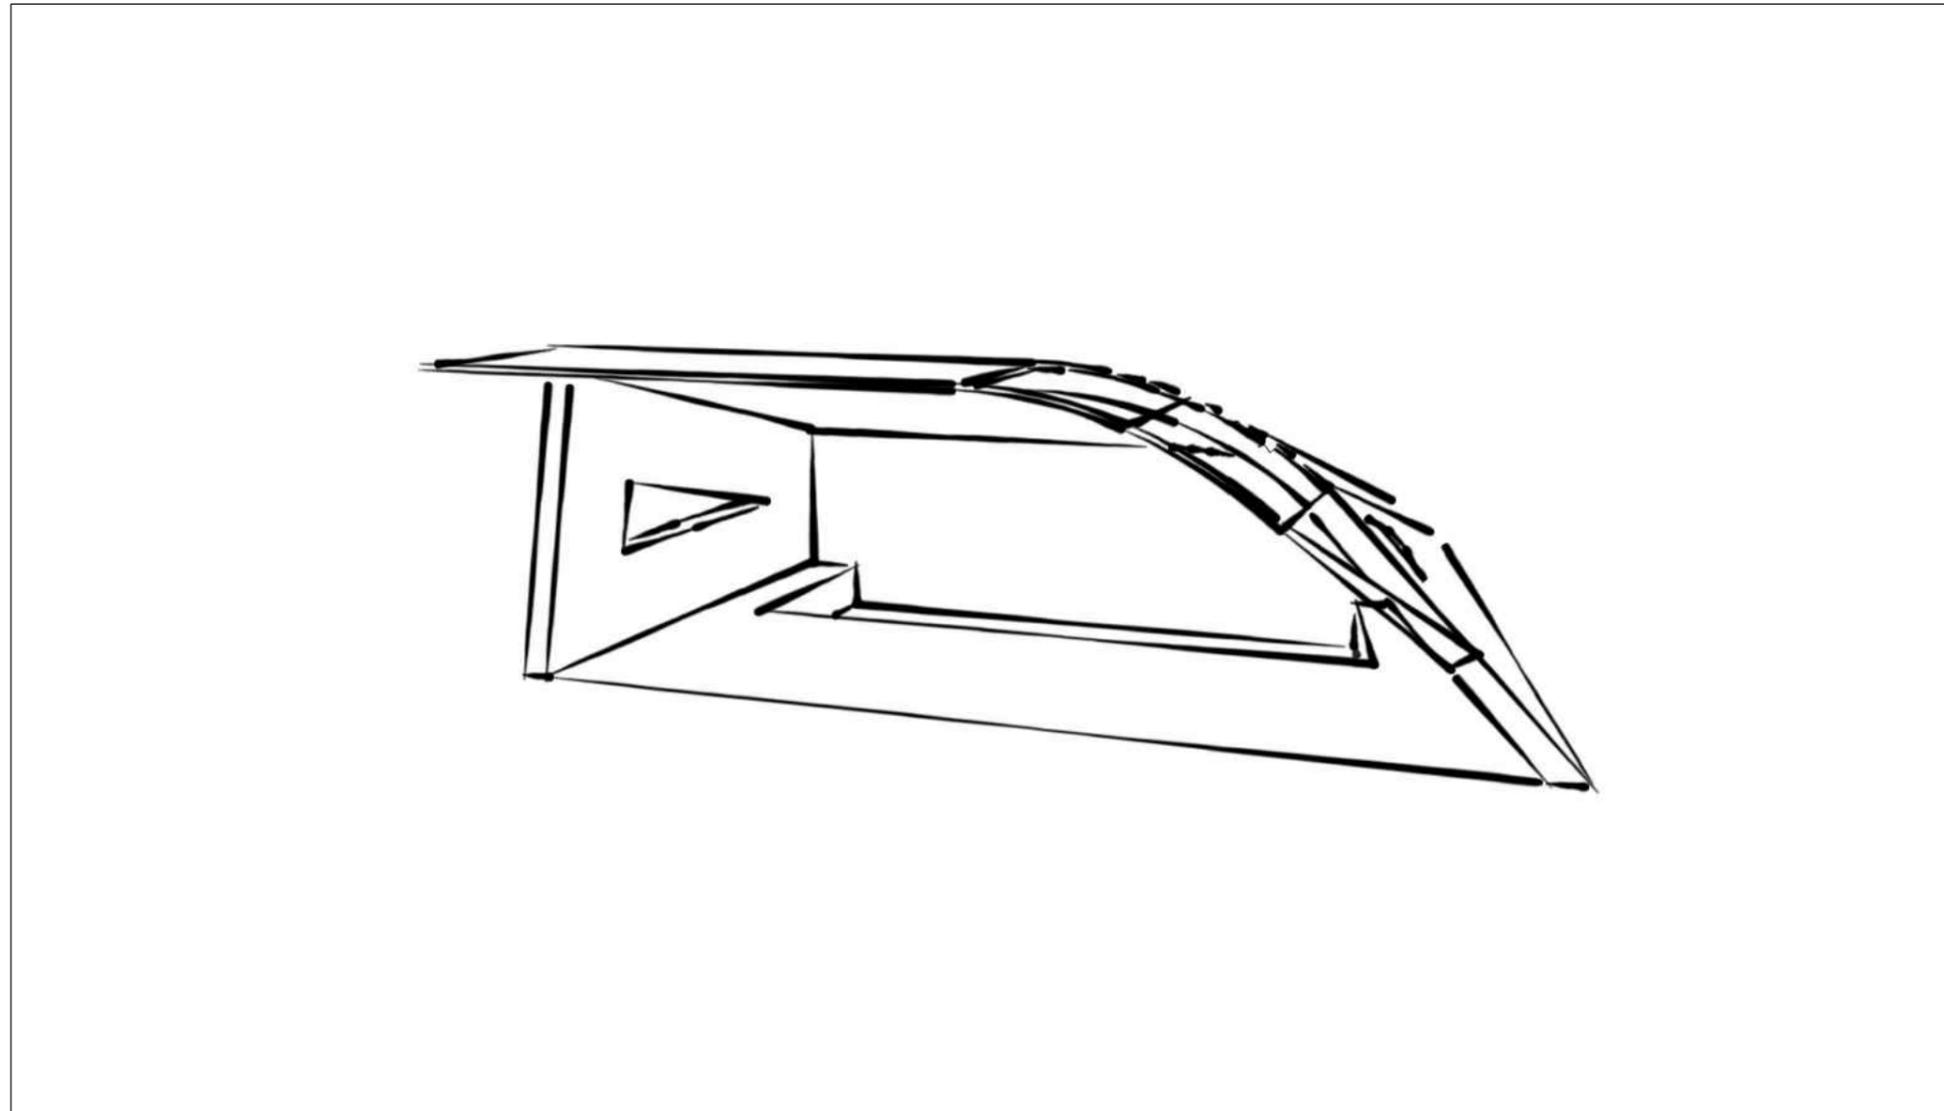



Erdhaus  
062

Übersichtszeichnung M 1:100

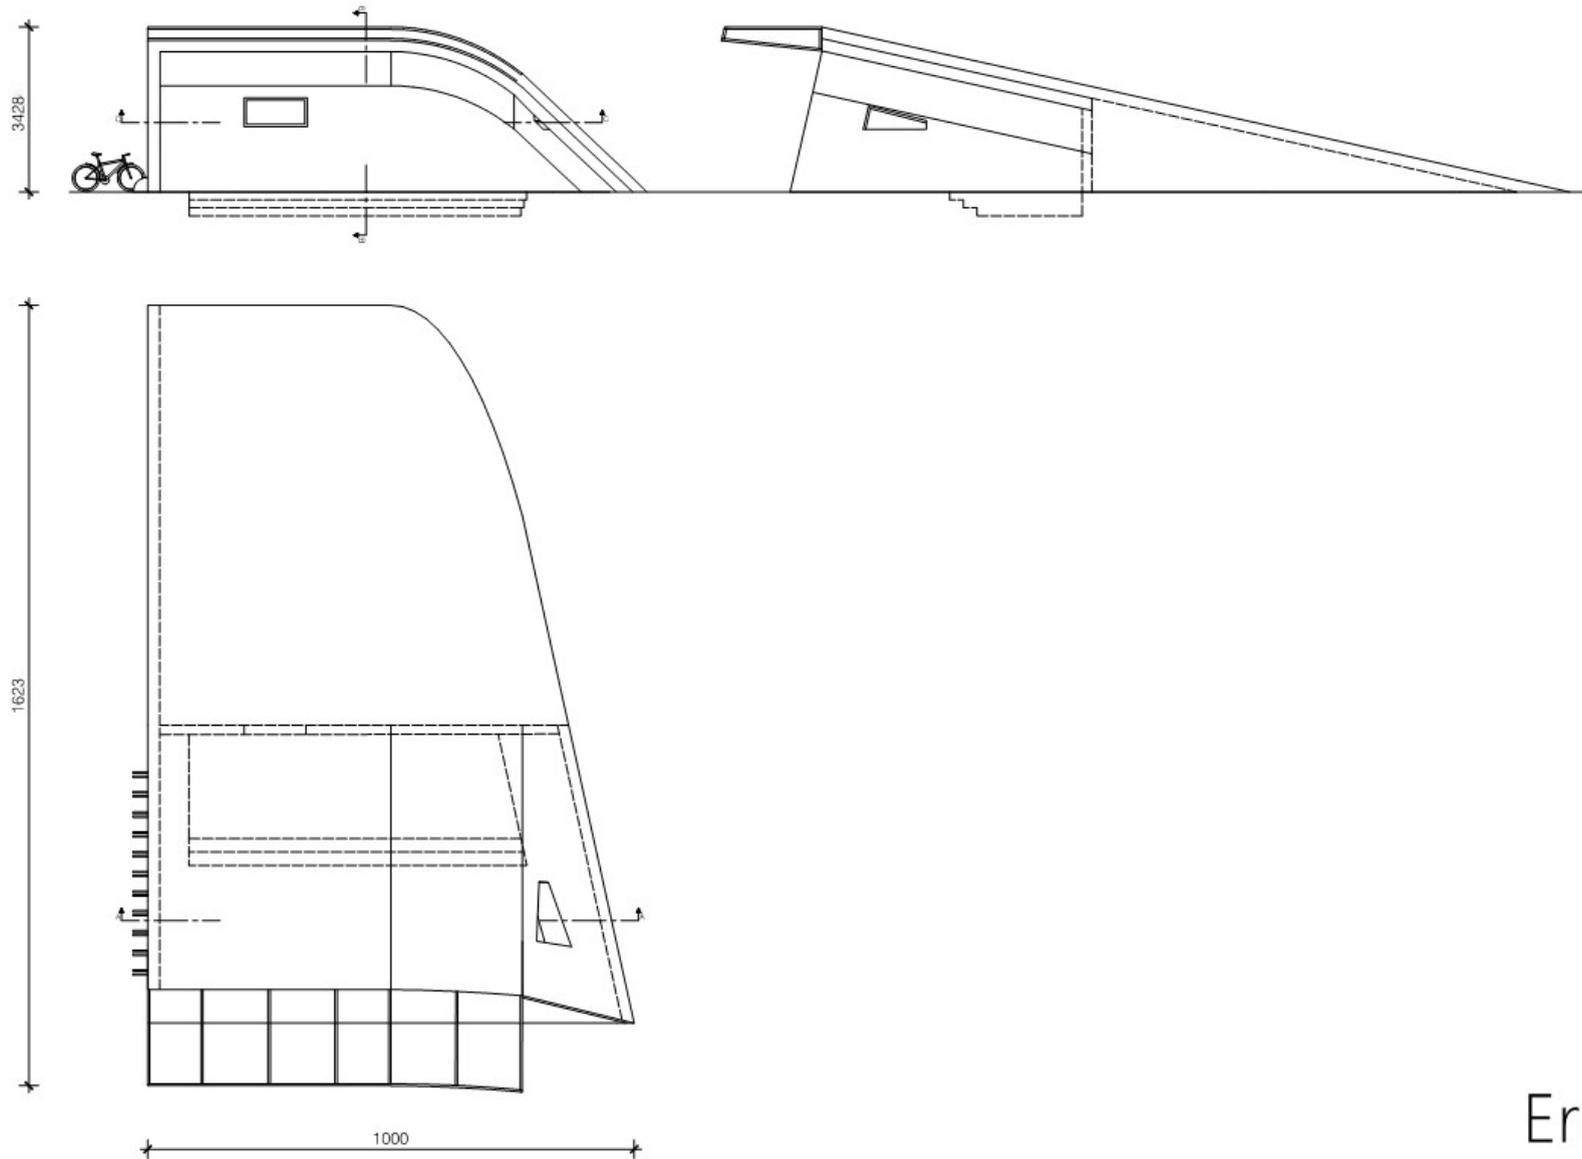


Erdhaus  
062



Schnitt A-A

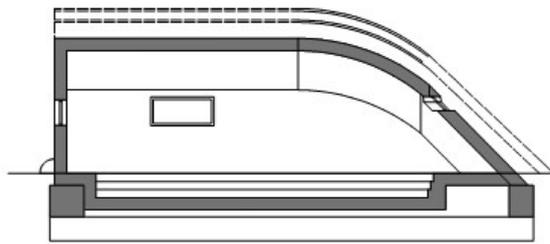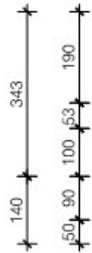

Schnitt B-B

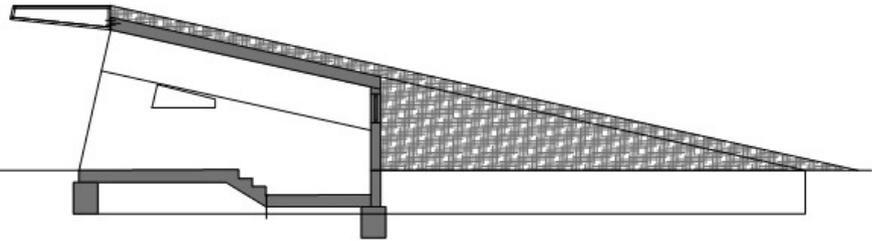

Schnitt C-C

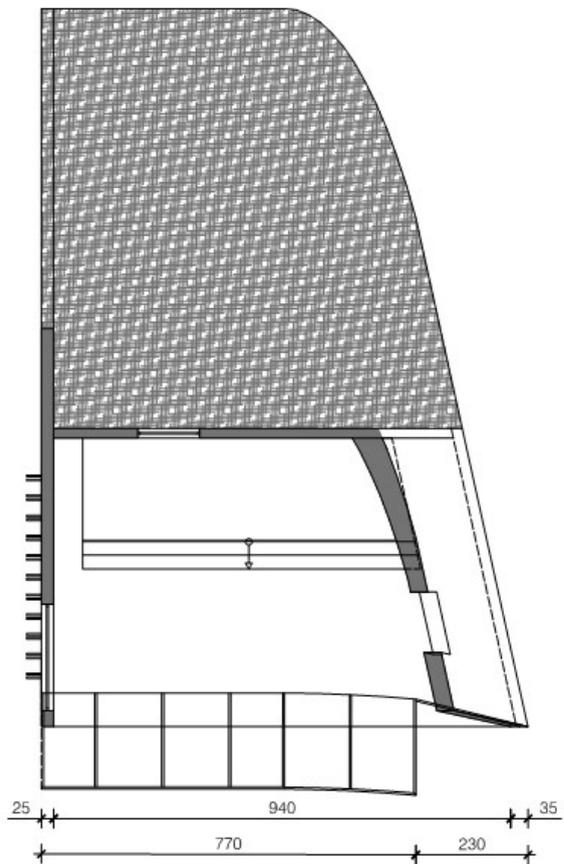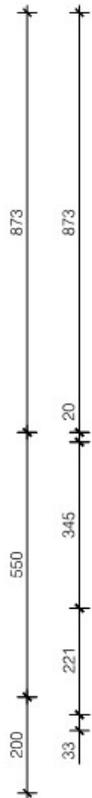

Erdhaus  
062

**Dipl.-Ing.**  
Staatlich befugter und beeideter  
Ingenieurkonsultent für  
Vermessungswesen



**Ronald Humitsch**  
A-5800 Spittal/Drau - Rizeistraße 1A  
Telefon: 0 47 62 / 26 01 - Fax: DW 14  
E-Mail: humitsch@utanet.at

G7 - 3819/17  
KG - Steindorf, 72337  
GB - Feldkirchen  
VA - Klagenfurt

# SCHIFFANLEGESTELLE STEINDORF

## Lage- und HÖHENPLAN

M 1: 200

