


NR.082 -

Nahtstelle Wettbewerb 2018

Symbolisiert unsere Konstruktion bzw. das damit verbundene Konzept.

Projektnummer

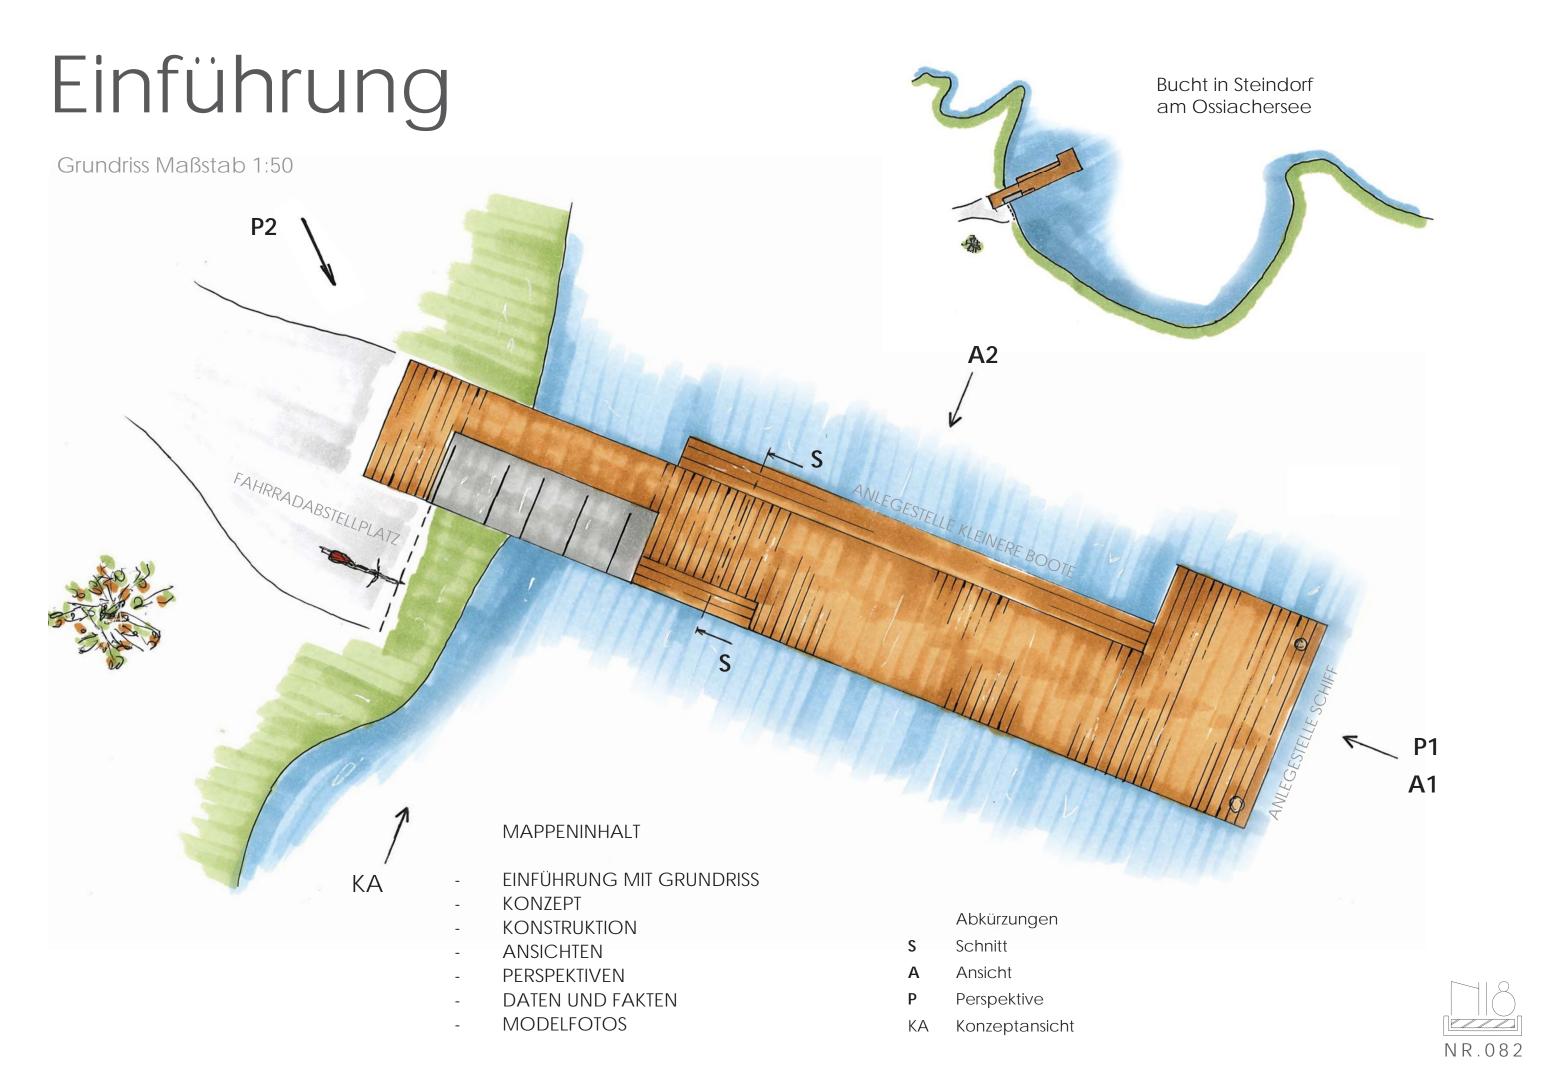

KONZEPT


Formgebung

Der Entwurf des Stegs begann mit der simplen Anreihung von Rechtecken.





Rechtecke bilden die Grundform

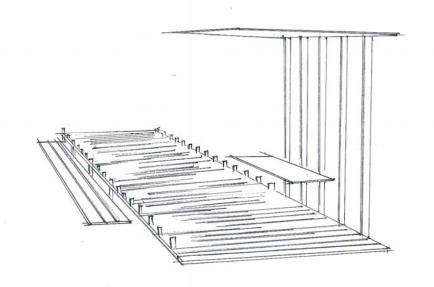


Entwurfsskizze Blick Richtung See

Fahrradabstellplatz als Naht zwischen Land und Wasser


LAND WASSER Naht zwischen Wasser und Land

Konzept Konstruktion - Flachstahl + Lärchenholz

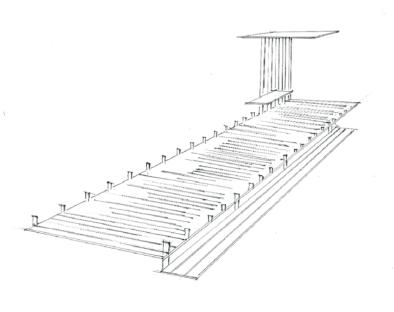



Konstruktionsschnitt

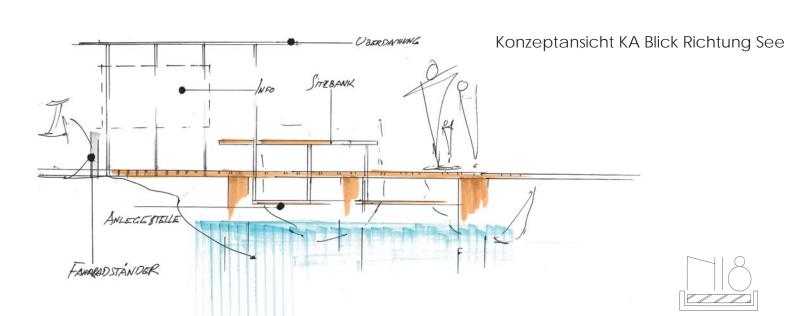


Entwurfsskizze Blick Richtung Ufer




KONSTRUKTION

Konstruktionsschnitt S M 1:20

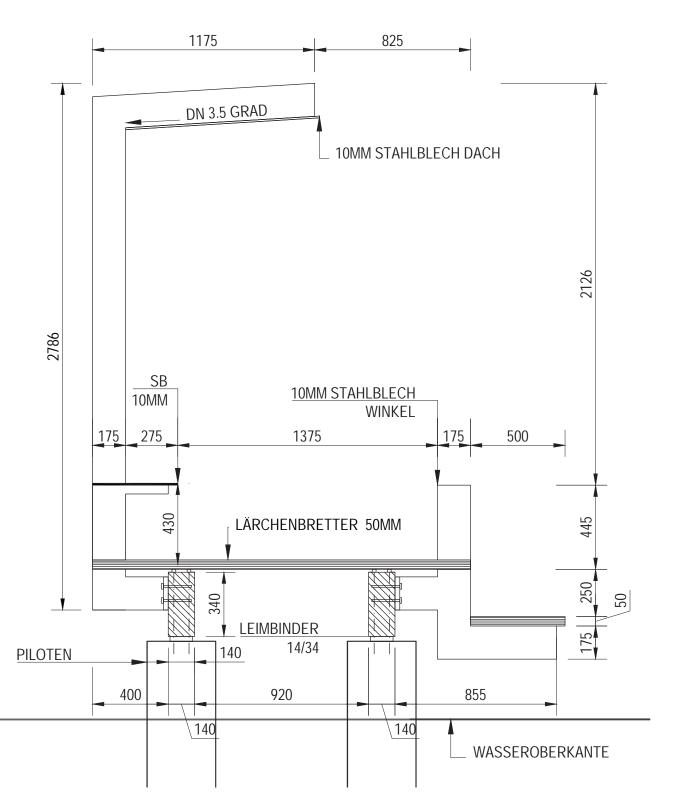

"The Details are not the Details, they make the product"

-Charles Eames

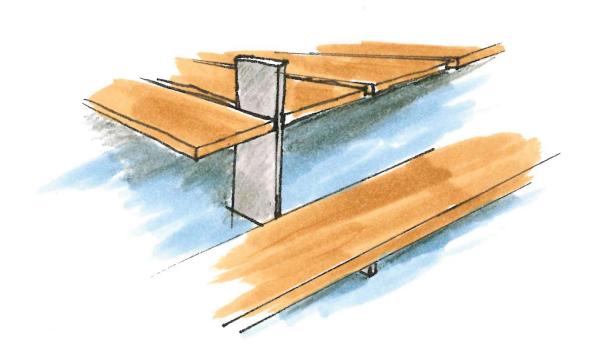

Die Konstruktionist simpel.


Nach jedem fünften Pfosten wird ein Flachstahl angebracht. Der Stahl steht bis 450 mm über den Steg um eine **optische Barriere** und zugleich ein "Richtungsweiser" für die Benutzer des Stegs zu bieten.


Anlegesteg für kleine Boote, die Sitzbank, die Unterstellmöglichkeit und der Fahrradabstellplatz sind mit dieser Flachstahlkonstruktion mit dem Steg verbunden sind.

Die Konstruktion wird mit den vorhandenen Piloten verbunden.





ANSICHT 1 M 1:50

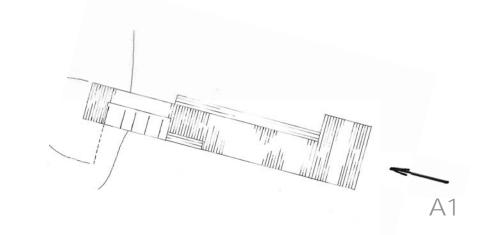

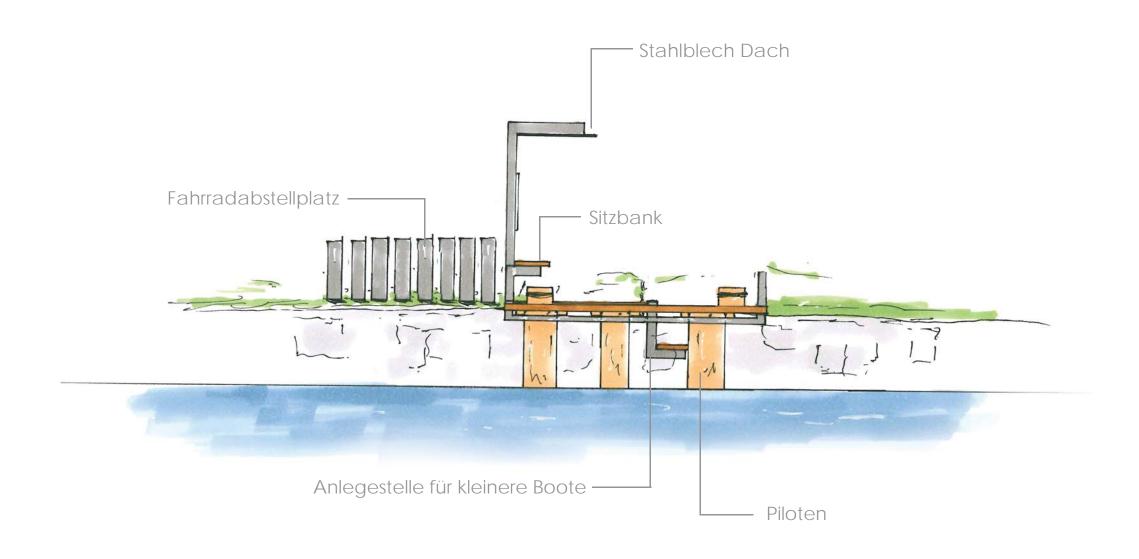


ANSICHT 2 M 1:50

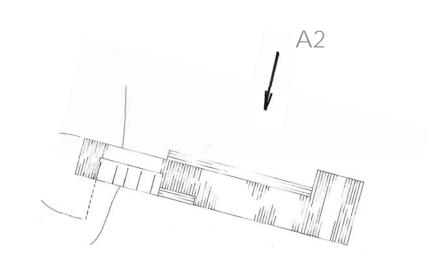

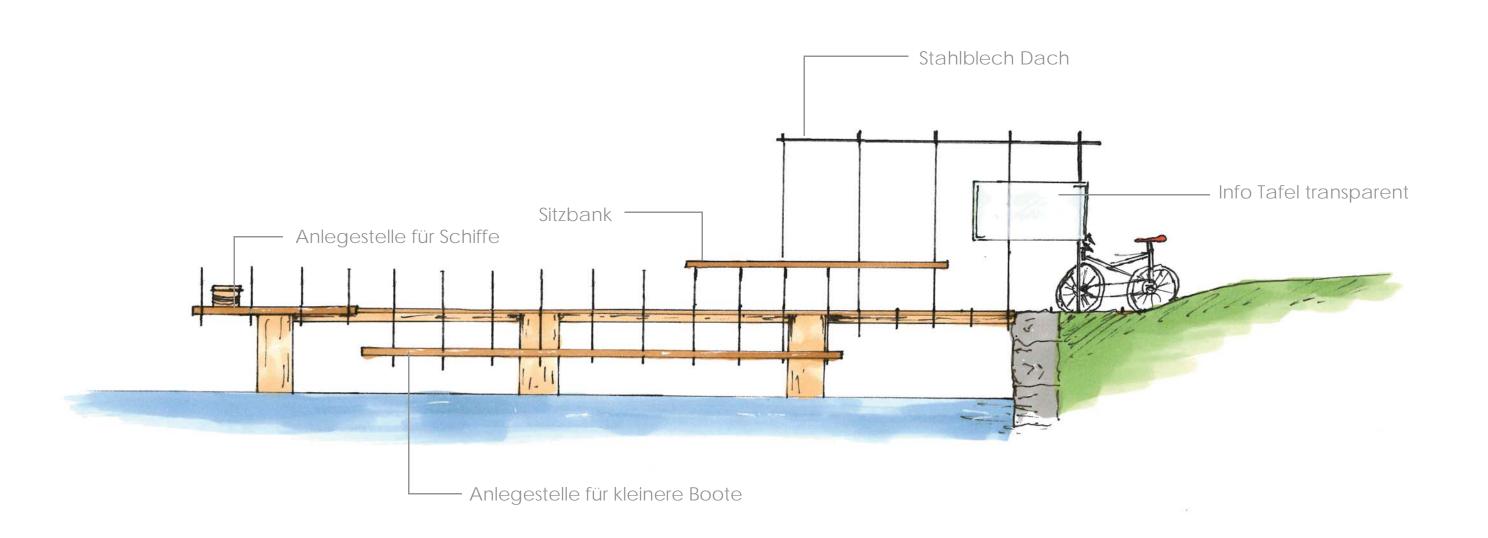

PERSPEKTIVE 1

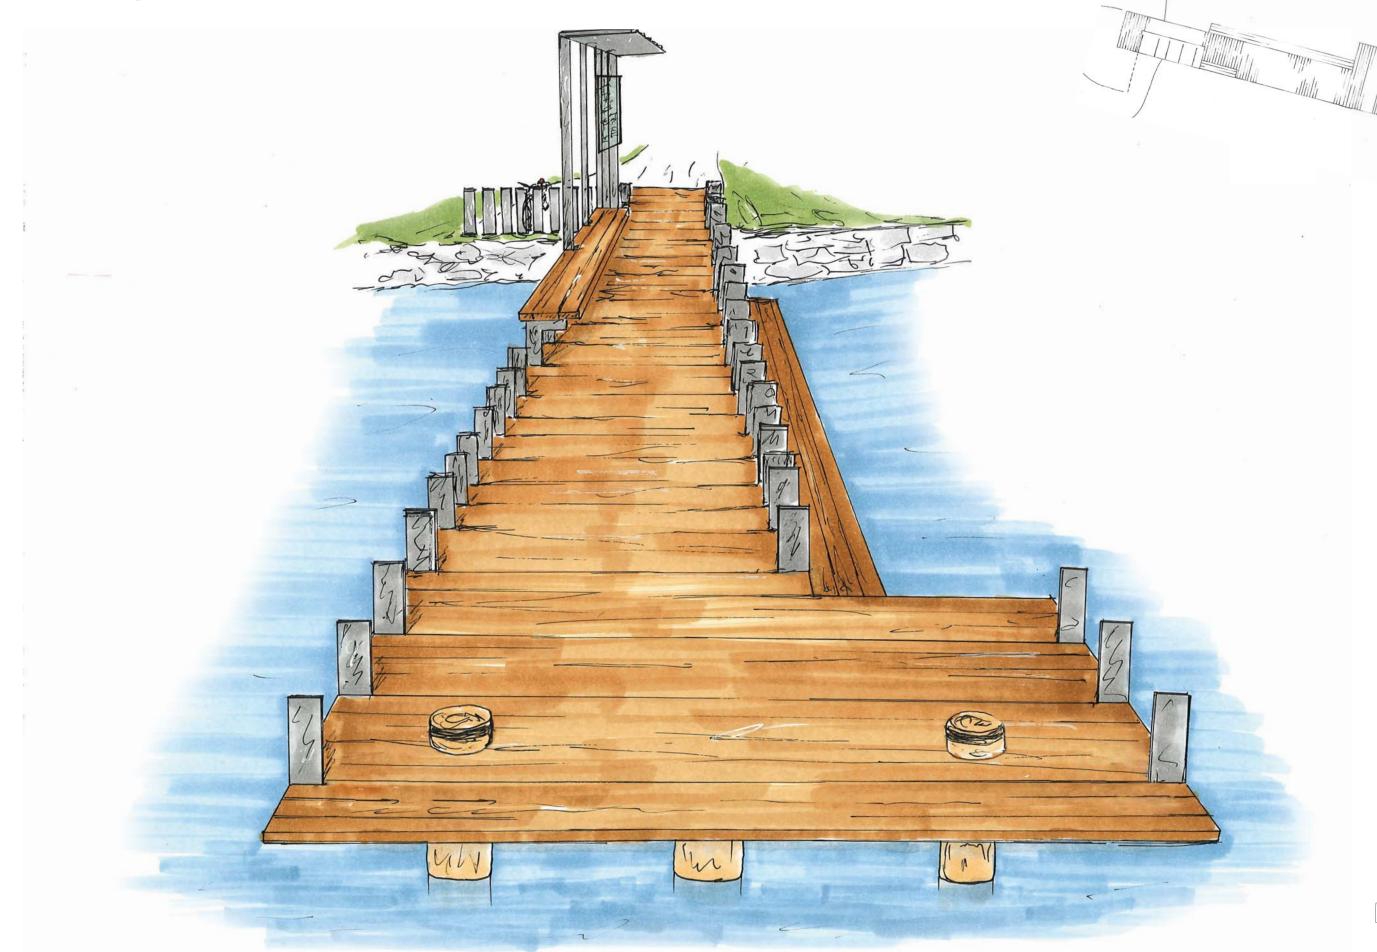




PERSPEKTIVE 2





DATEN UND FAKTEN

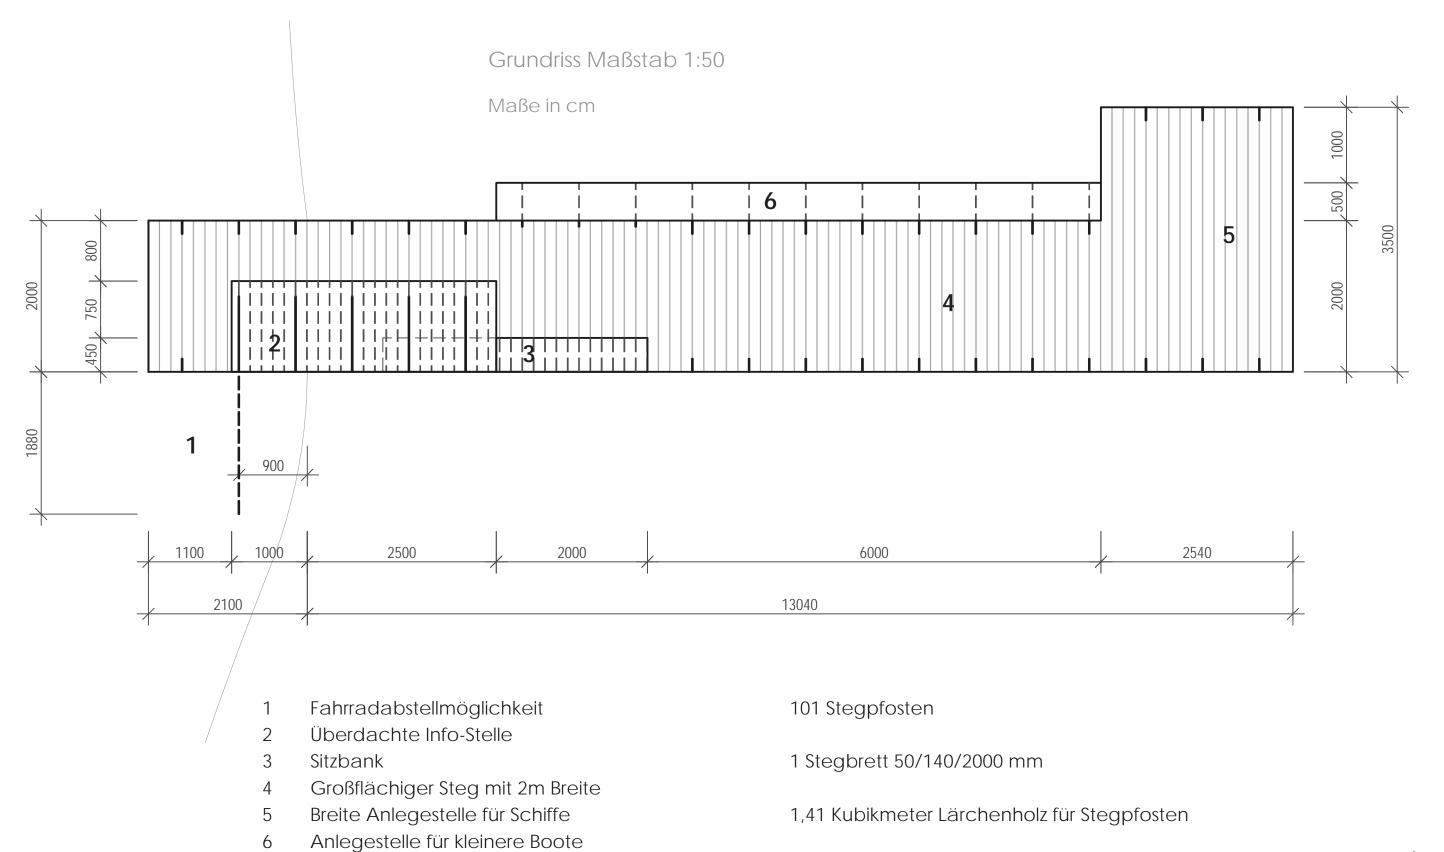



MODELFOTOS

