







101


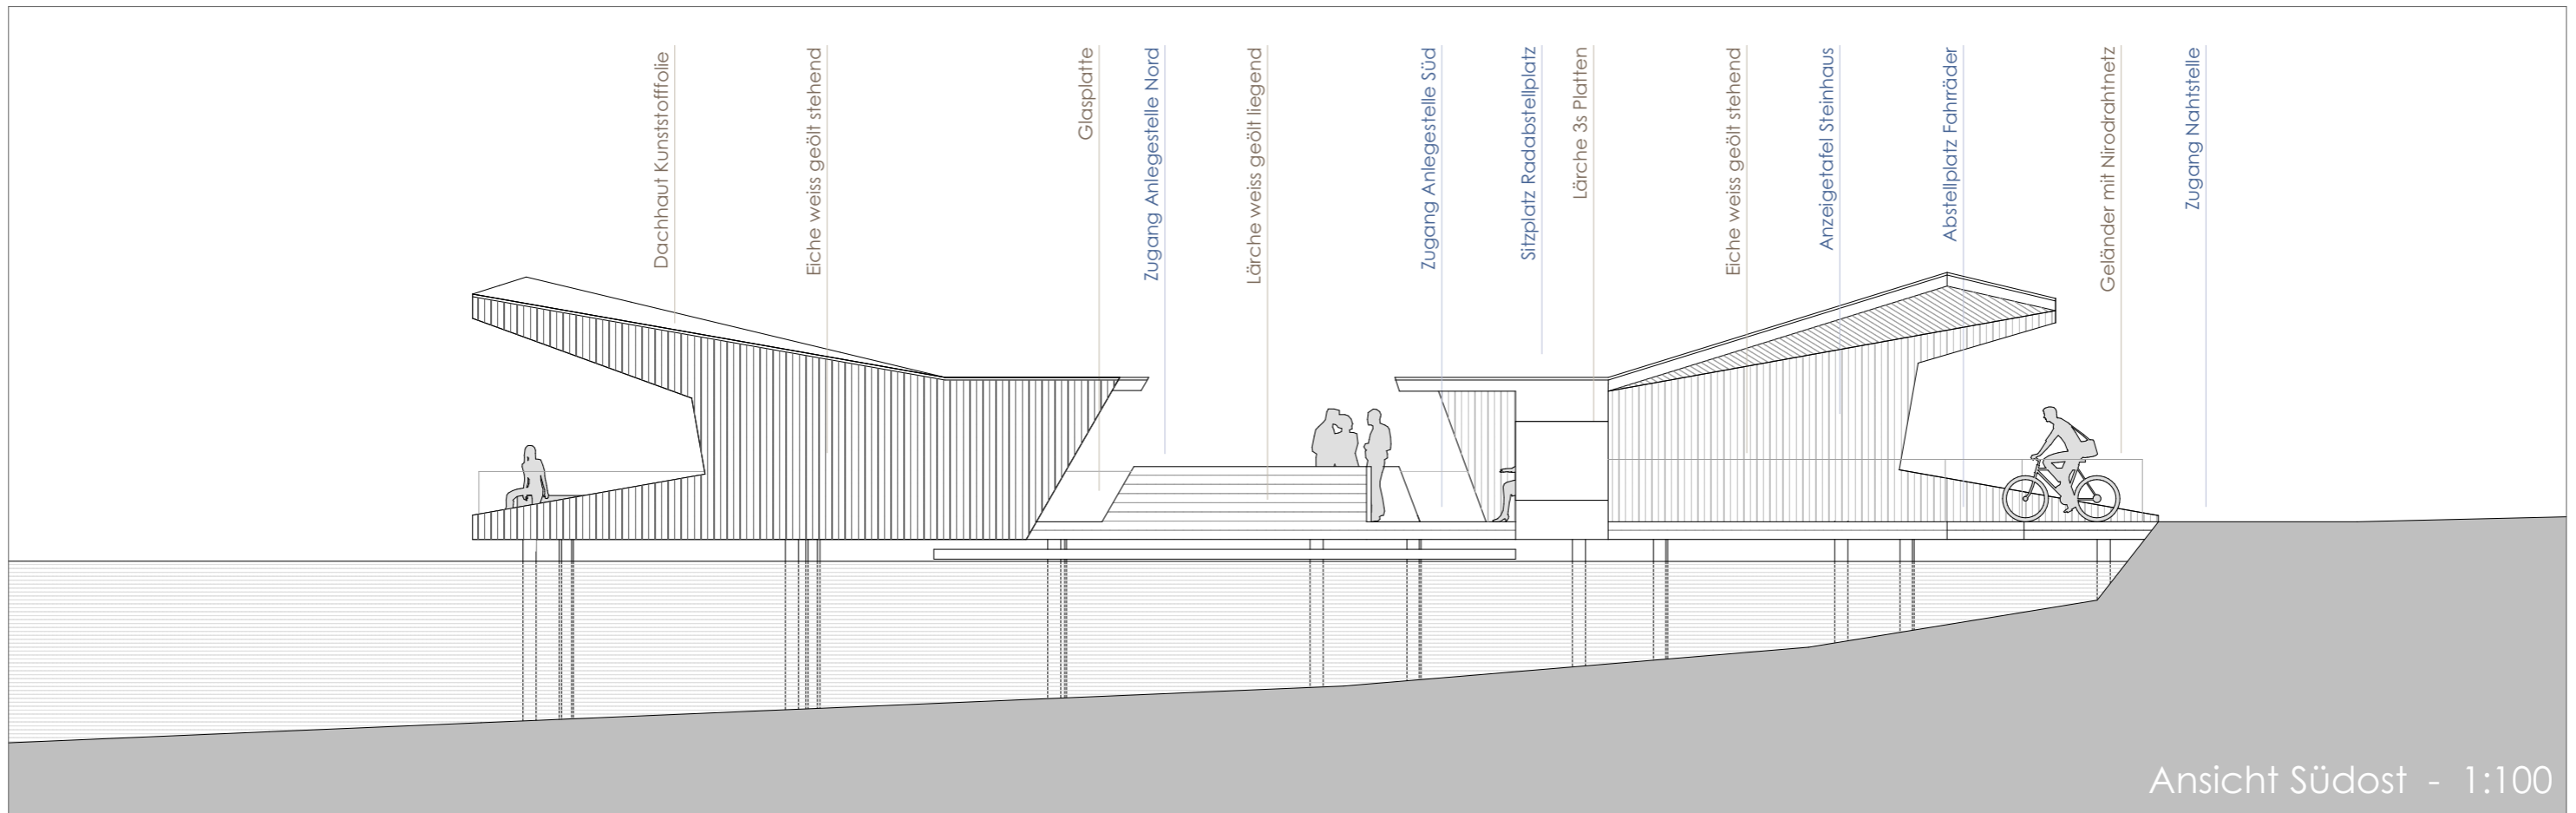




Ansicht Südost - 1:100

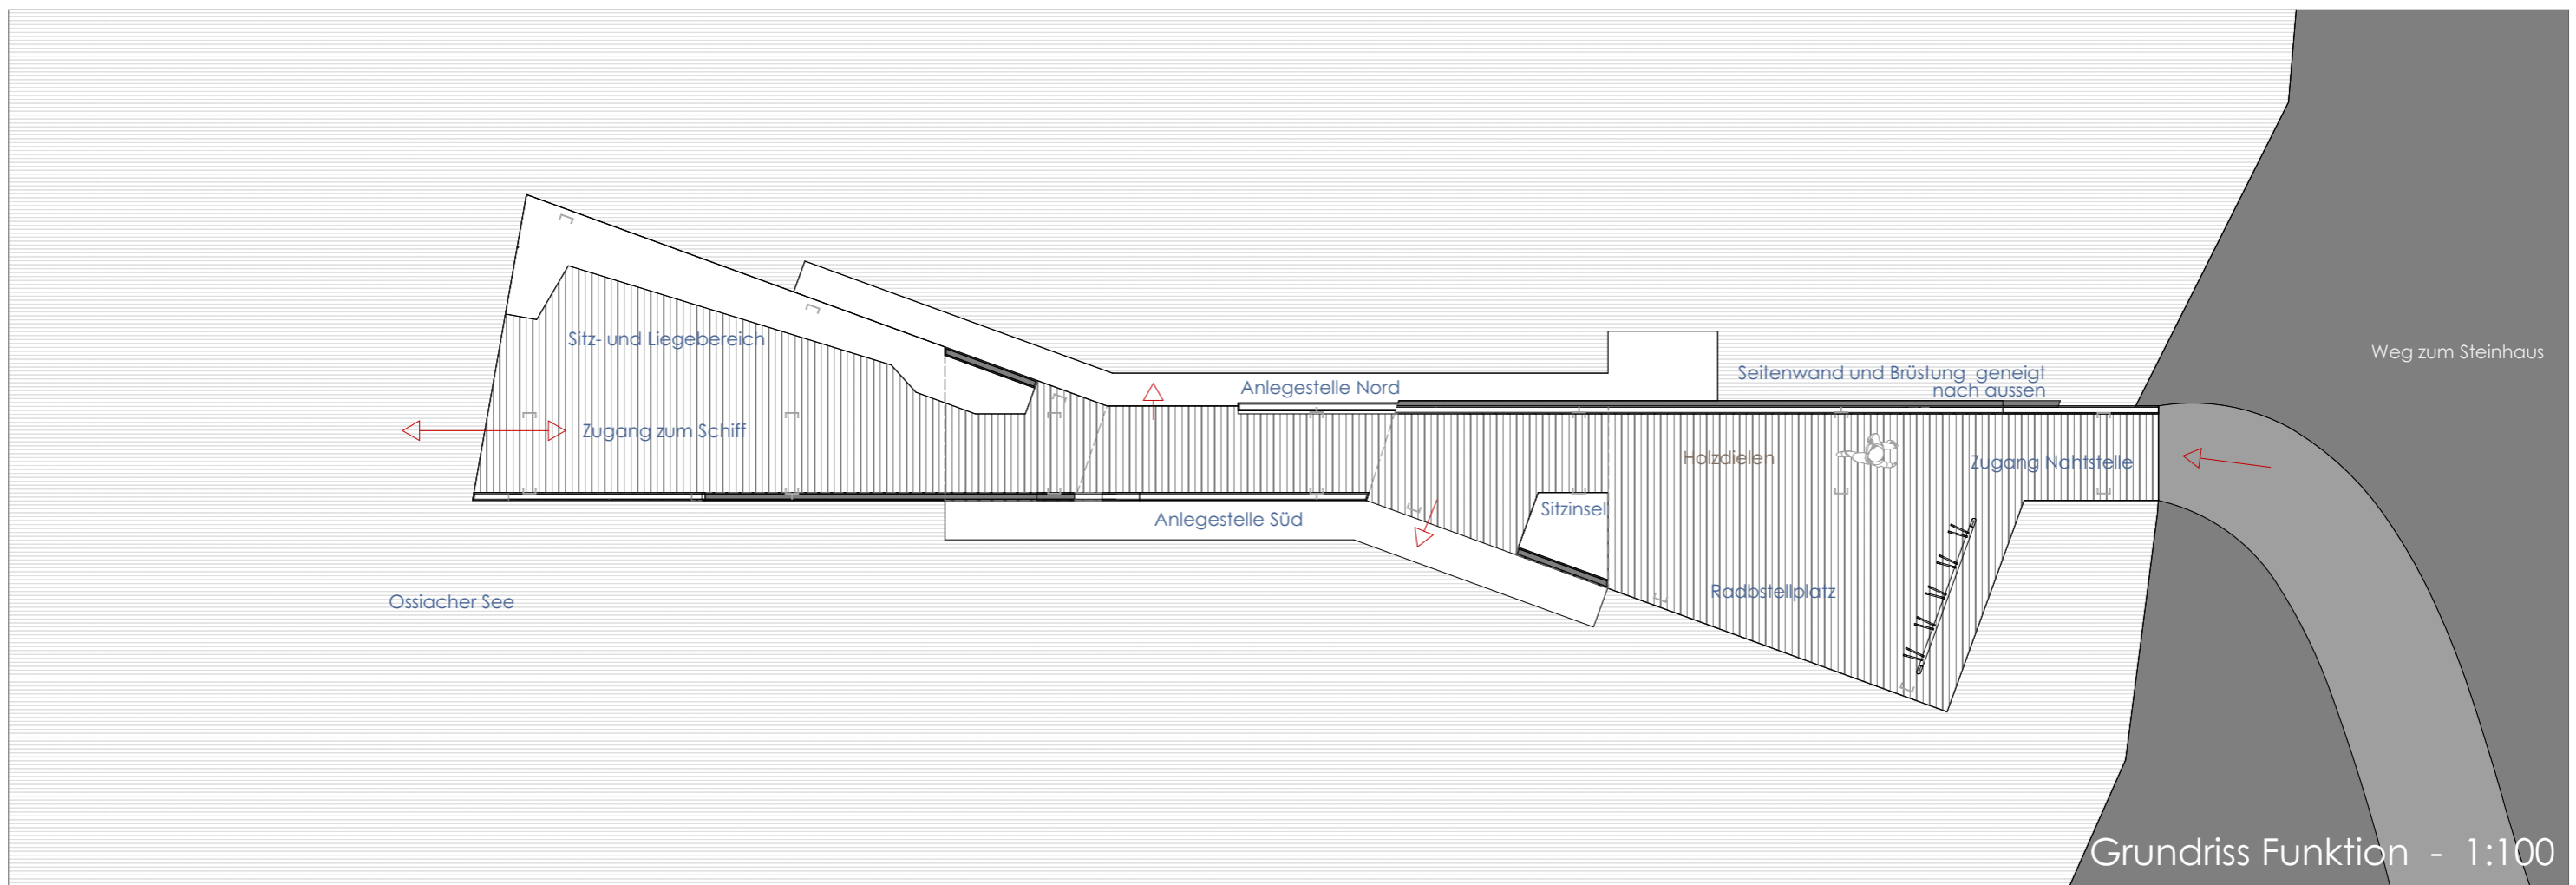

Grundriss Funktion - 1:100

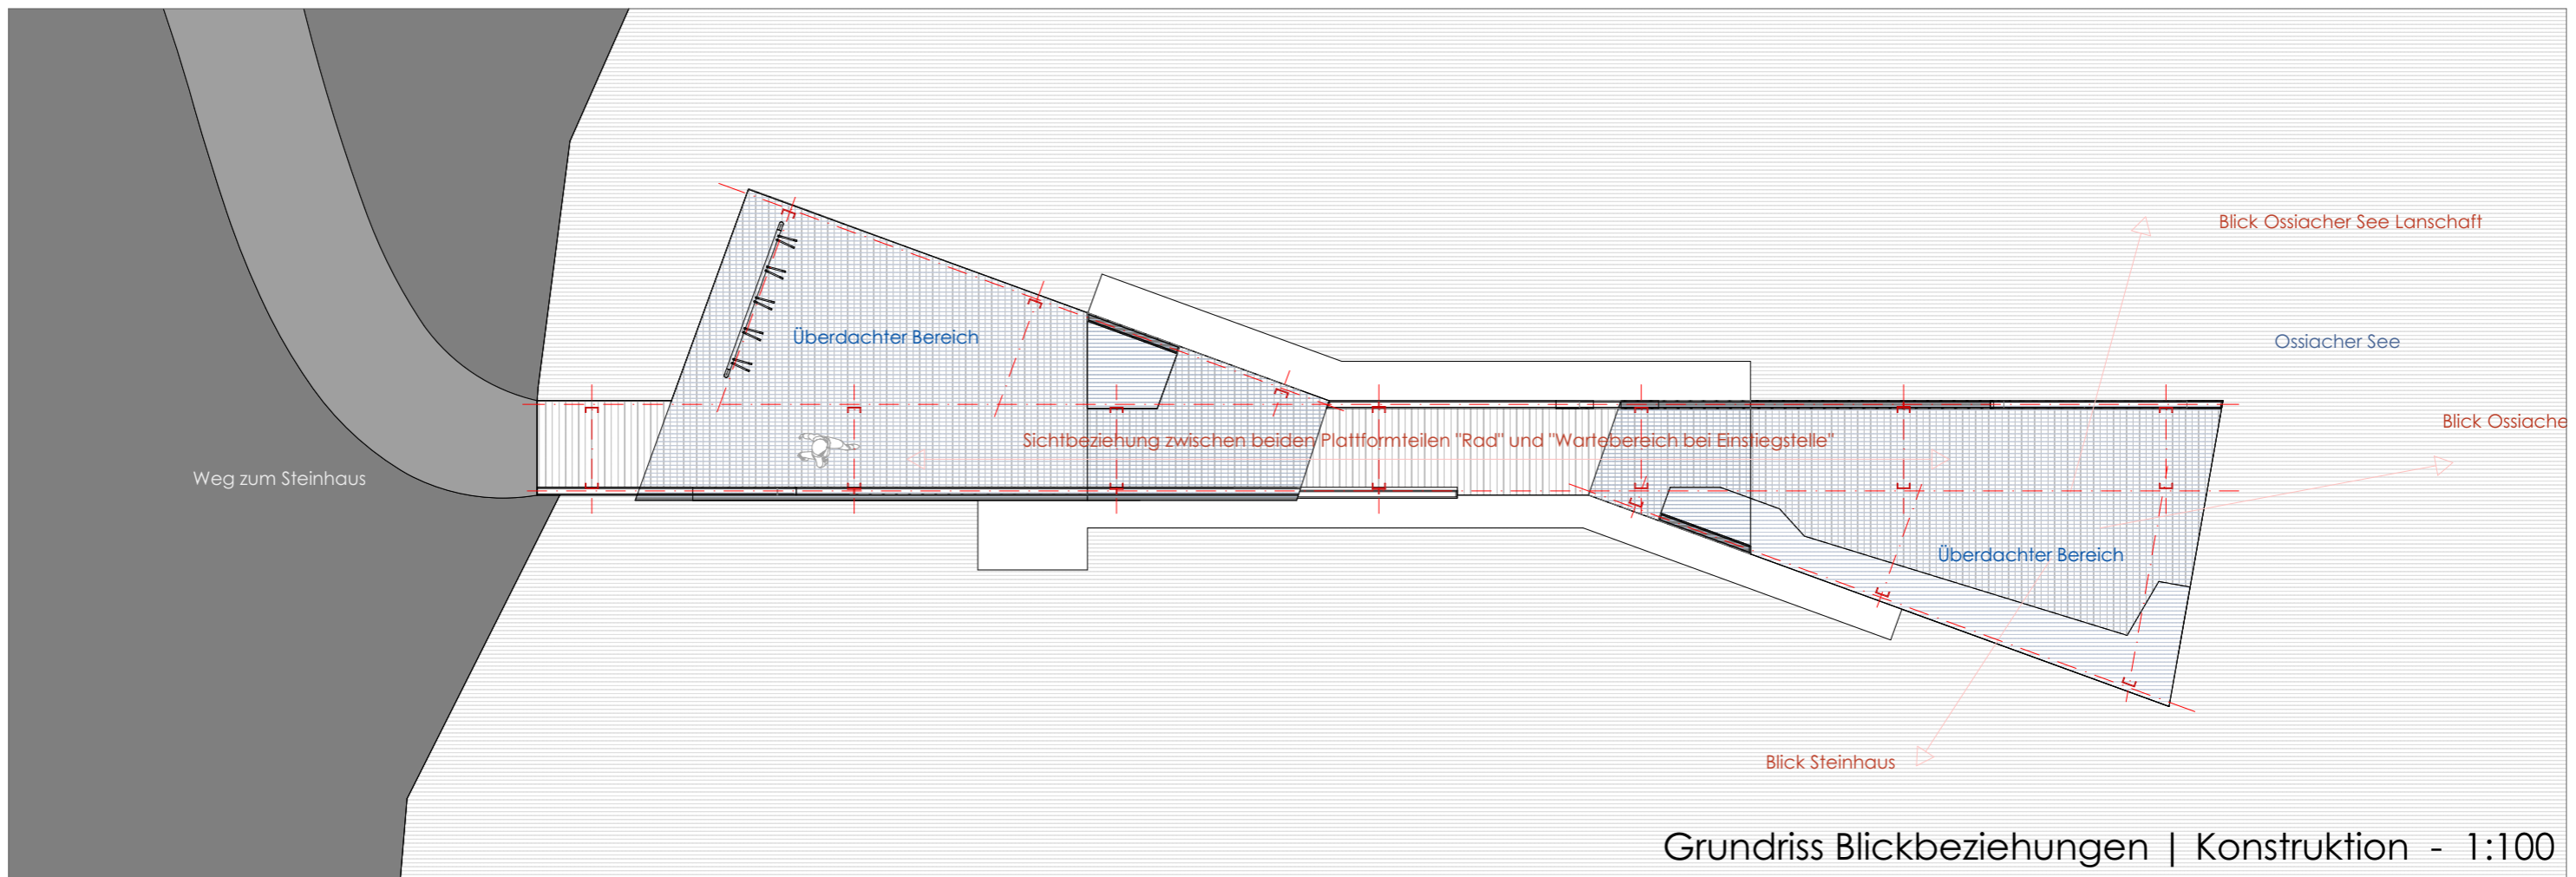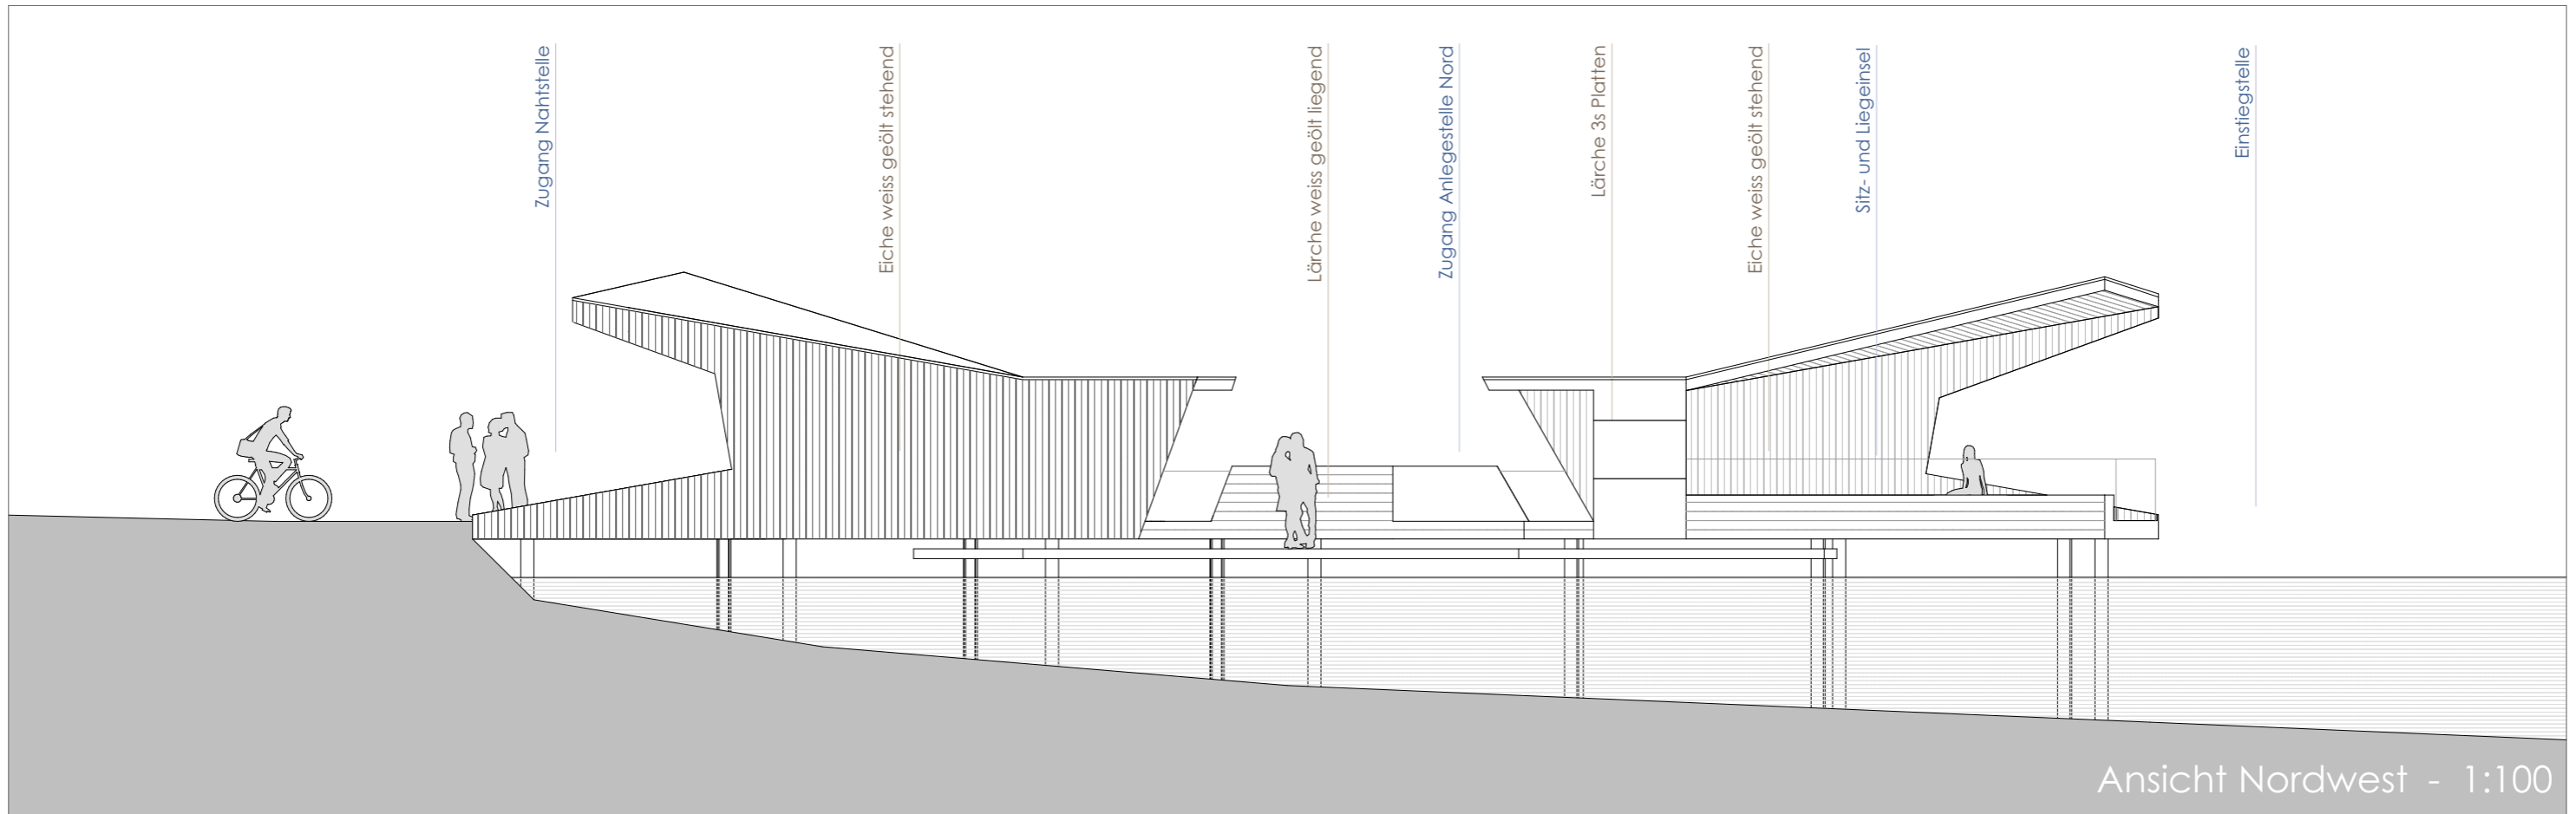

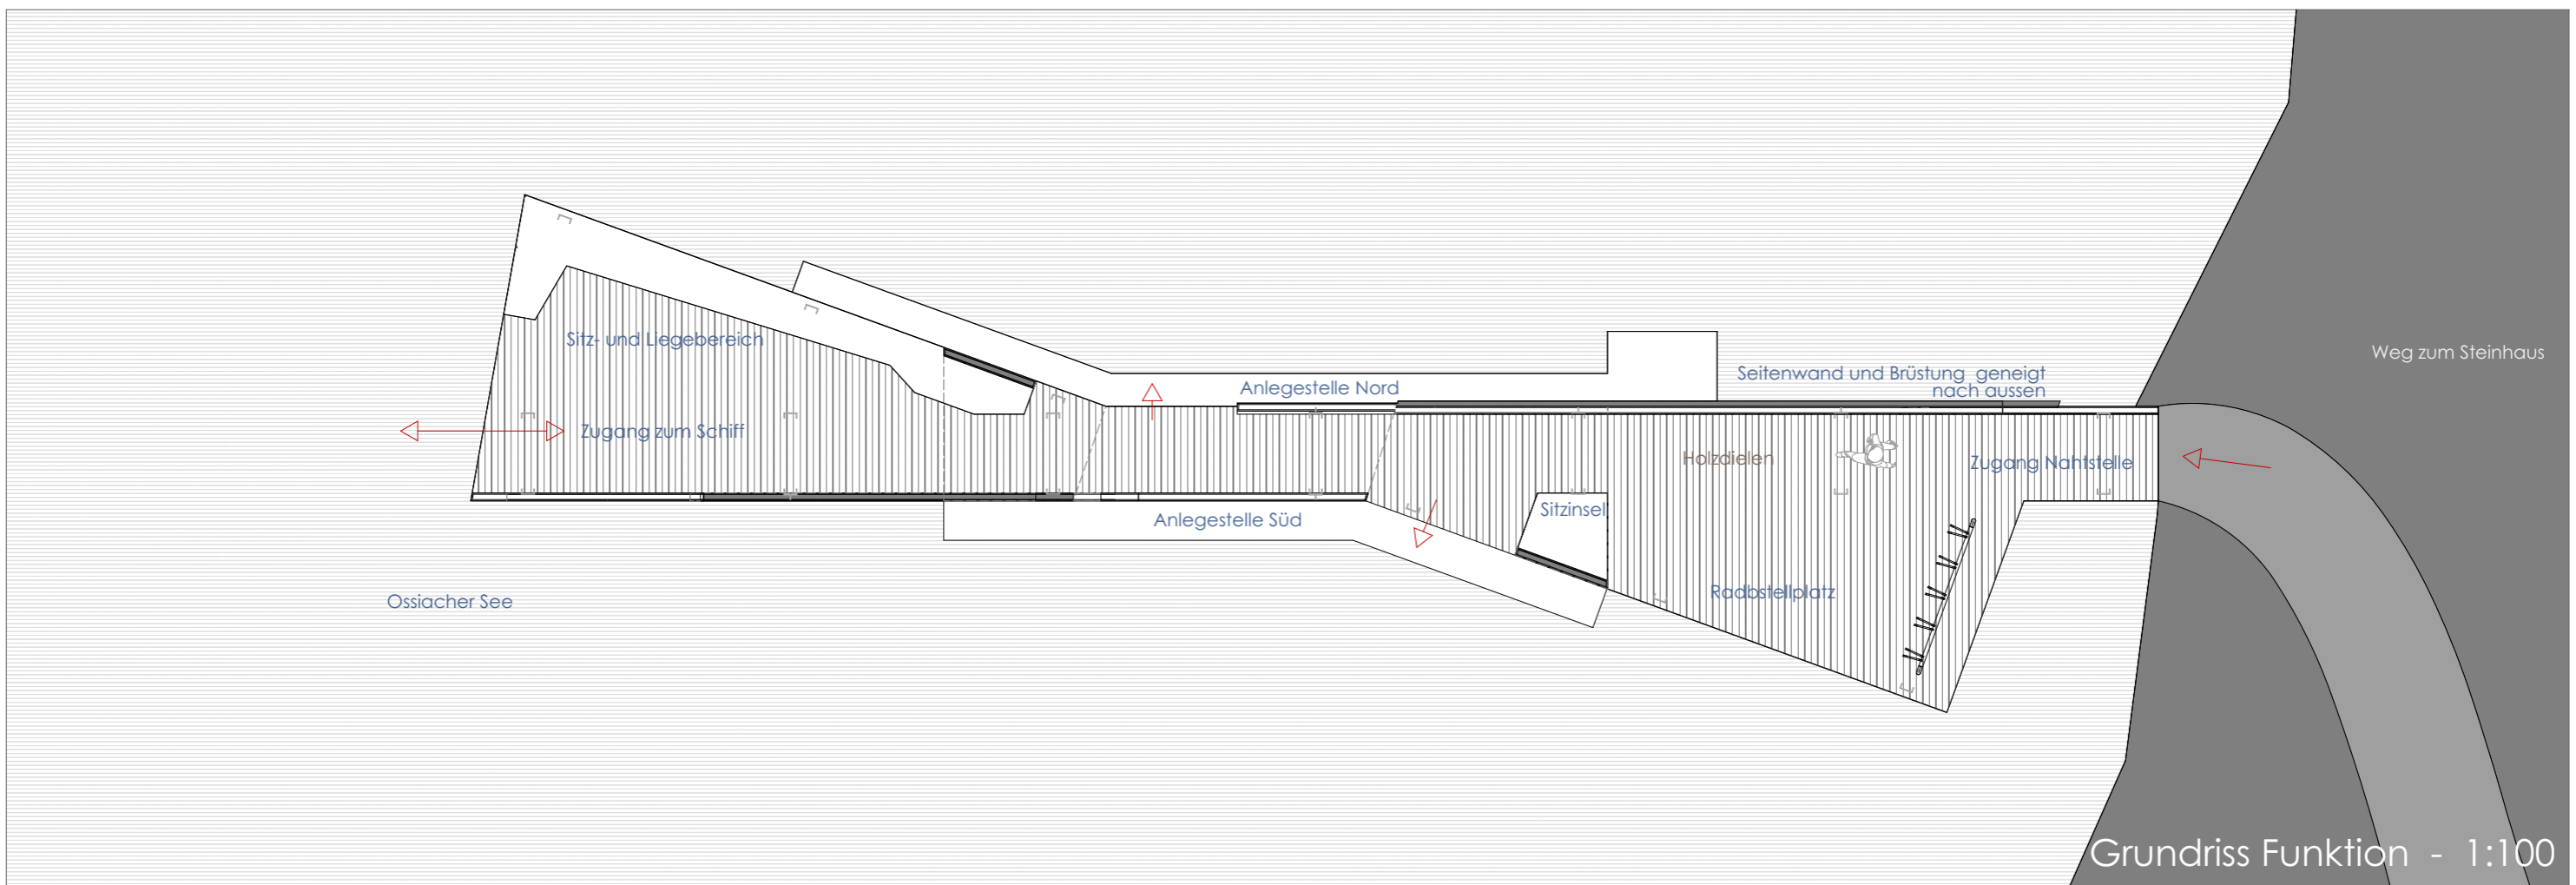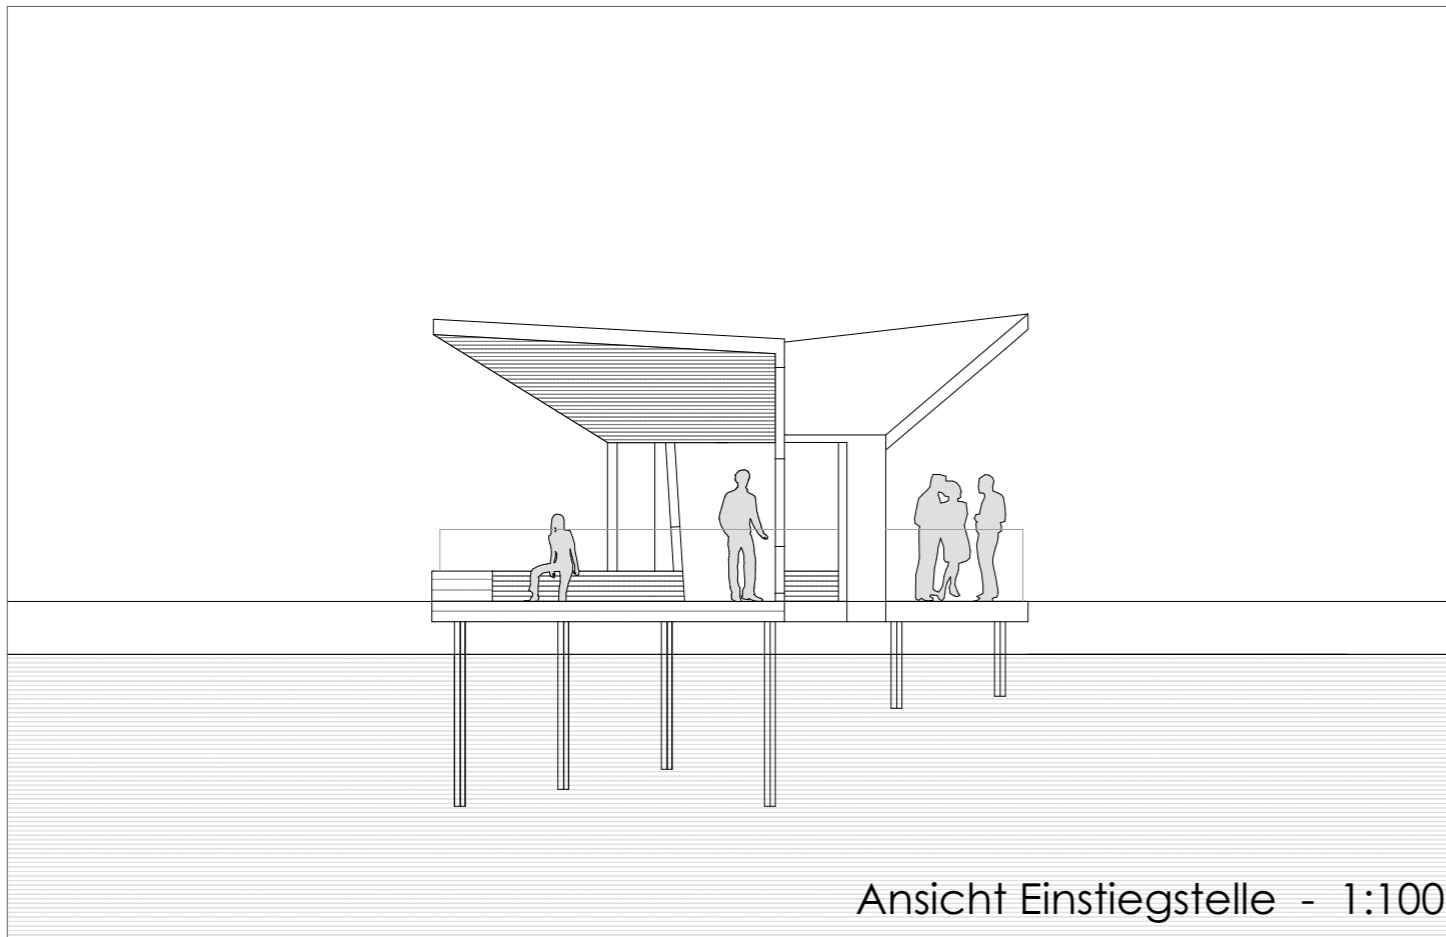

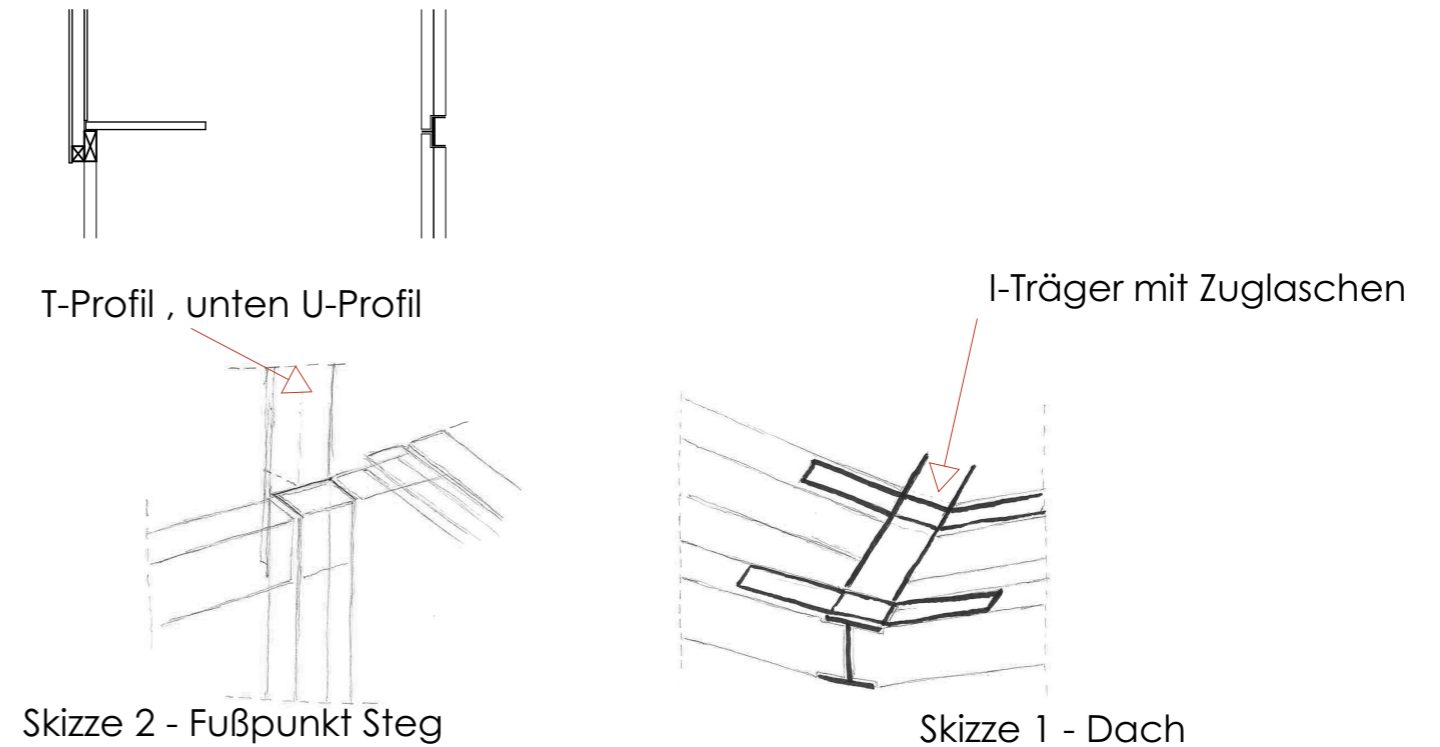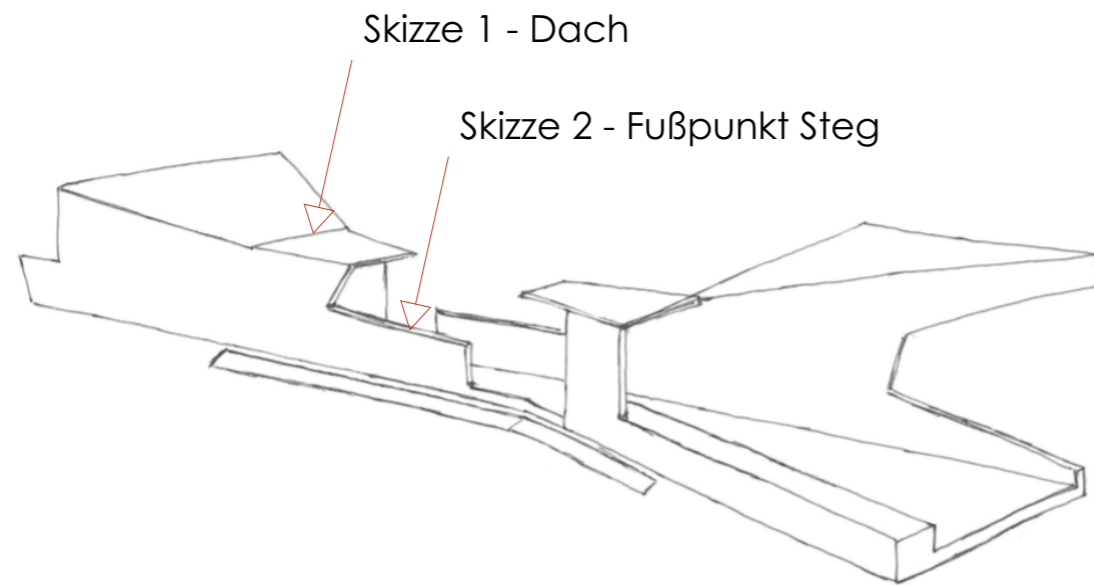

Konstruktion - Beschreibung

Nahtstelle Land - See - Lage:

Der Steg stellt die Nahtstelle dar. Ich verlege ihn ein Stück Richtung Nordwest um einen Abstand zur Bestandsbebauung zu gewährleisten und den Blick auf den See zu verbessern.

Steg:

Das Projekt besteht aus 2 überdachten Bereichen (Spange), die jeweils trichterförmig hinaus und hinein leiten und dadurch Ansichten und Ausblicke rahmen.


Der Landteil beinhaltet einen Fahrradabstellbereich, eine Sitznische und eine Wandseite mit Infotafel zum Steinhaus und zusätzlicher Blickbeziehung. Über die Mittelachse gibt es eine Blickbeziehung zum zweiten überdachten Bereich. Dort gibt es eine Sitz- und Liegebucht direkt am Wasser und die Schiffseinstiegsstelle.

Diese beiden Bereiche sind überdacht.


In der offenen Mitte gibt es die Zugänge zu den Liegeplätzen für die Segel- und Tretboote und die Möglichkeit Baden zu gehen.

Konstruktion:



Die Stützen in den Untergrund sind als Stahl U-Profile ausgebildet. Die Konstruktion der Wände besteht aus T-Profilen und Holzbalken mit einer unterschiedlichen Beplankung aus Holz. Das skelettartige Dach besteht aus einem Querliegenden Stahlträger (I-Träger) und Holzbalken. Die Auskragung am freien Eck möchte ich mit Holzträgern ausbilden. In der Mitte sind die beiden Holzträger mit einem Stahlzugband über dem Stahlträger verbunden.

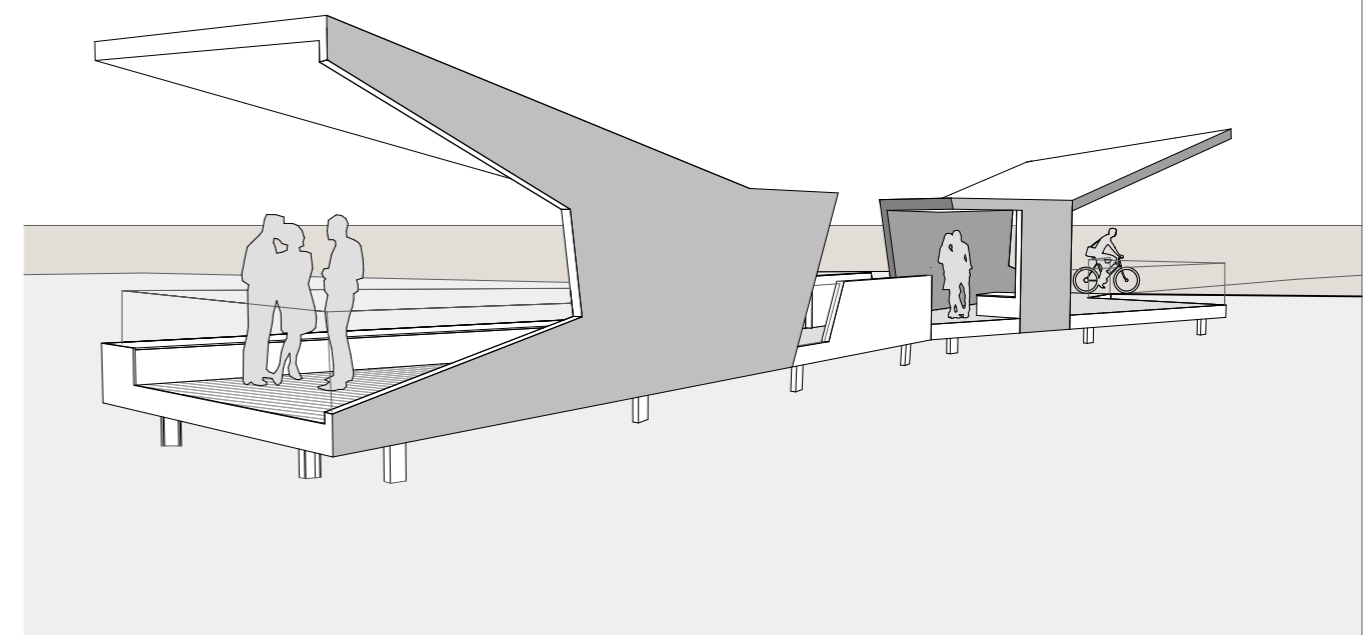


Baukörper

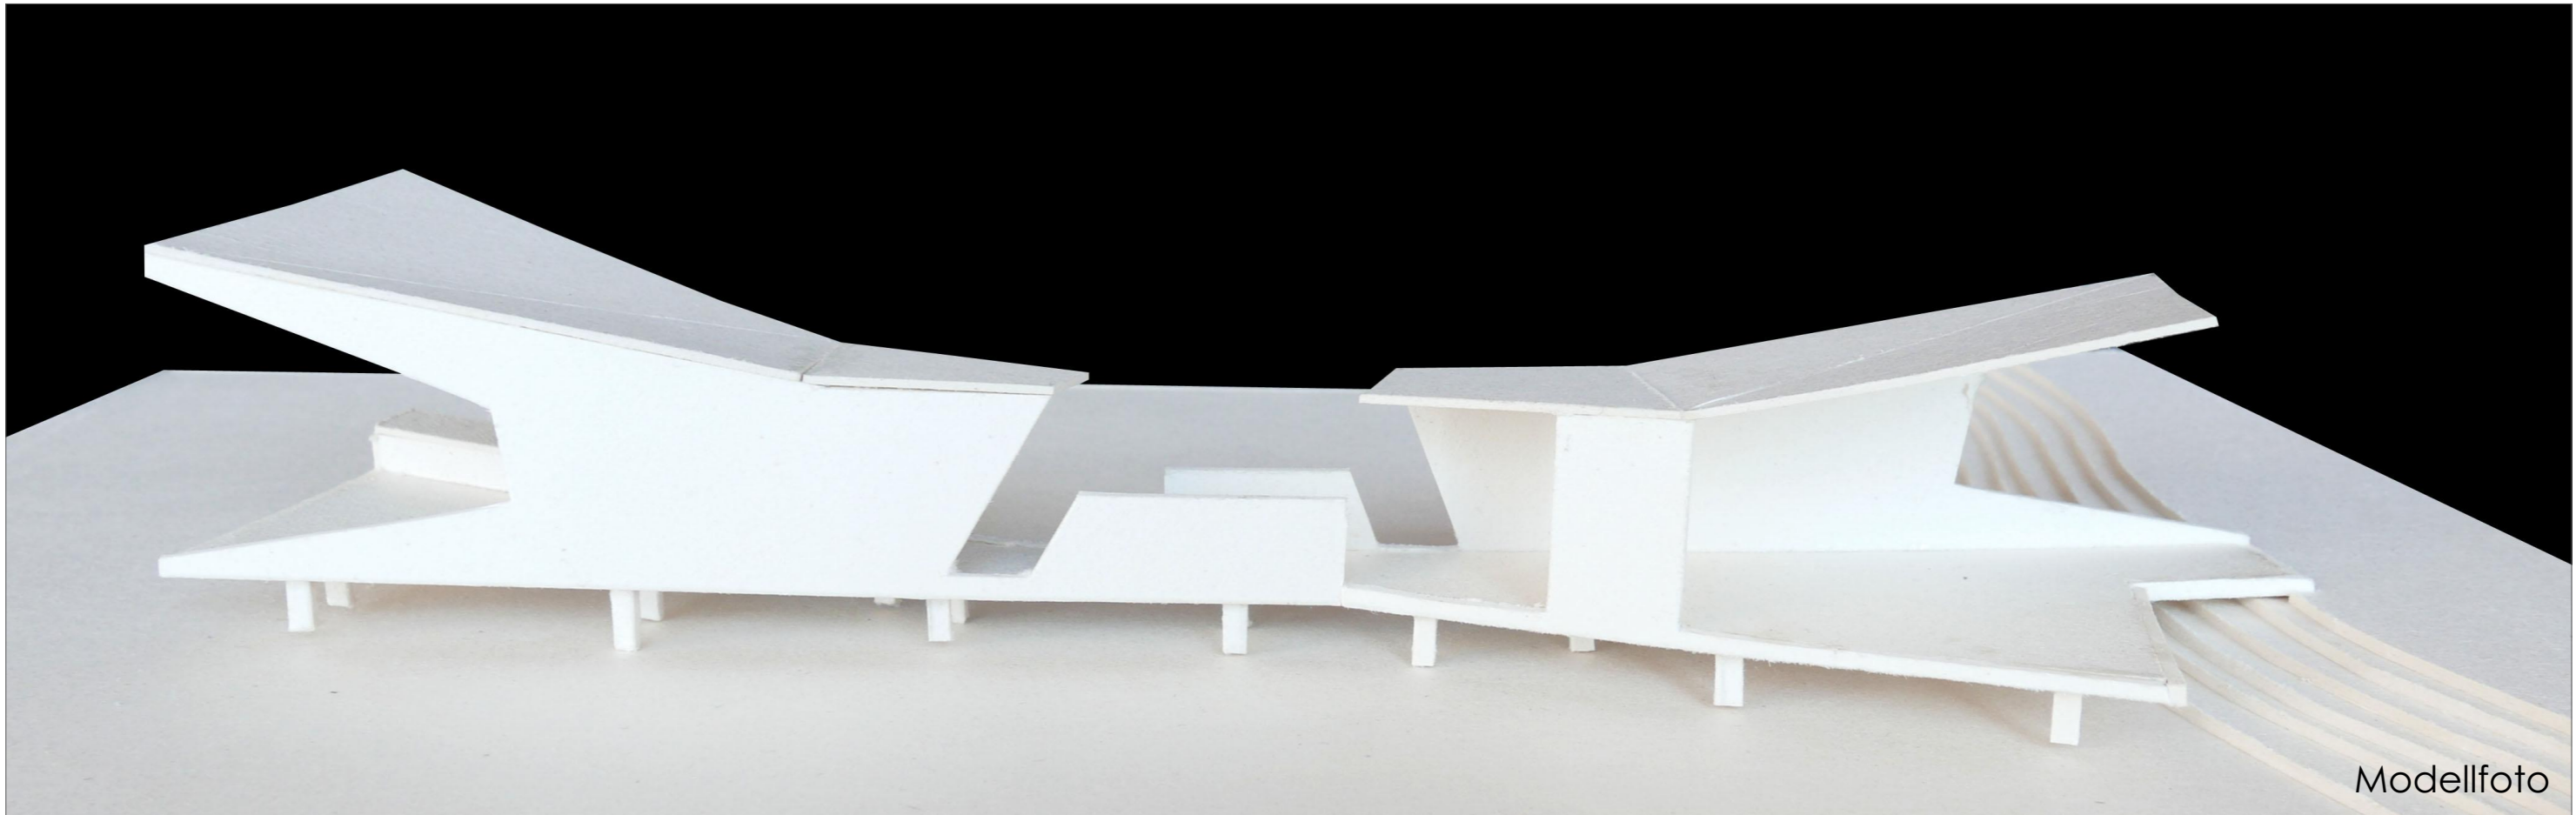


Modellfoto

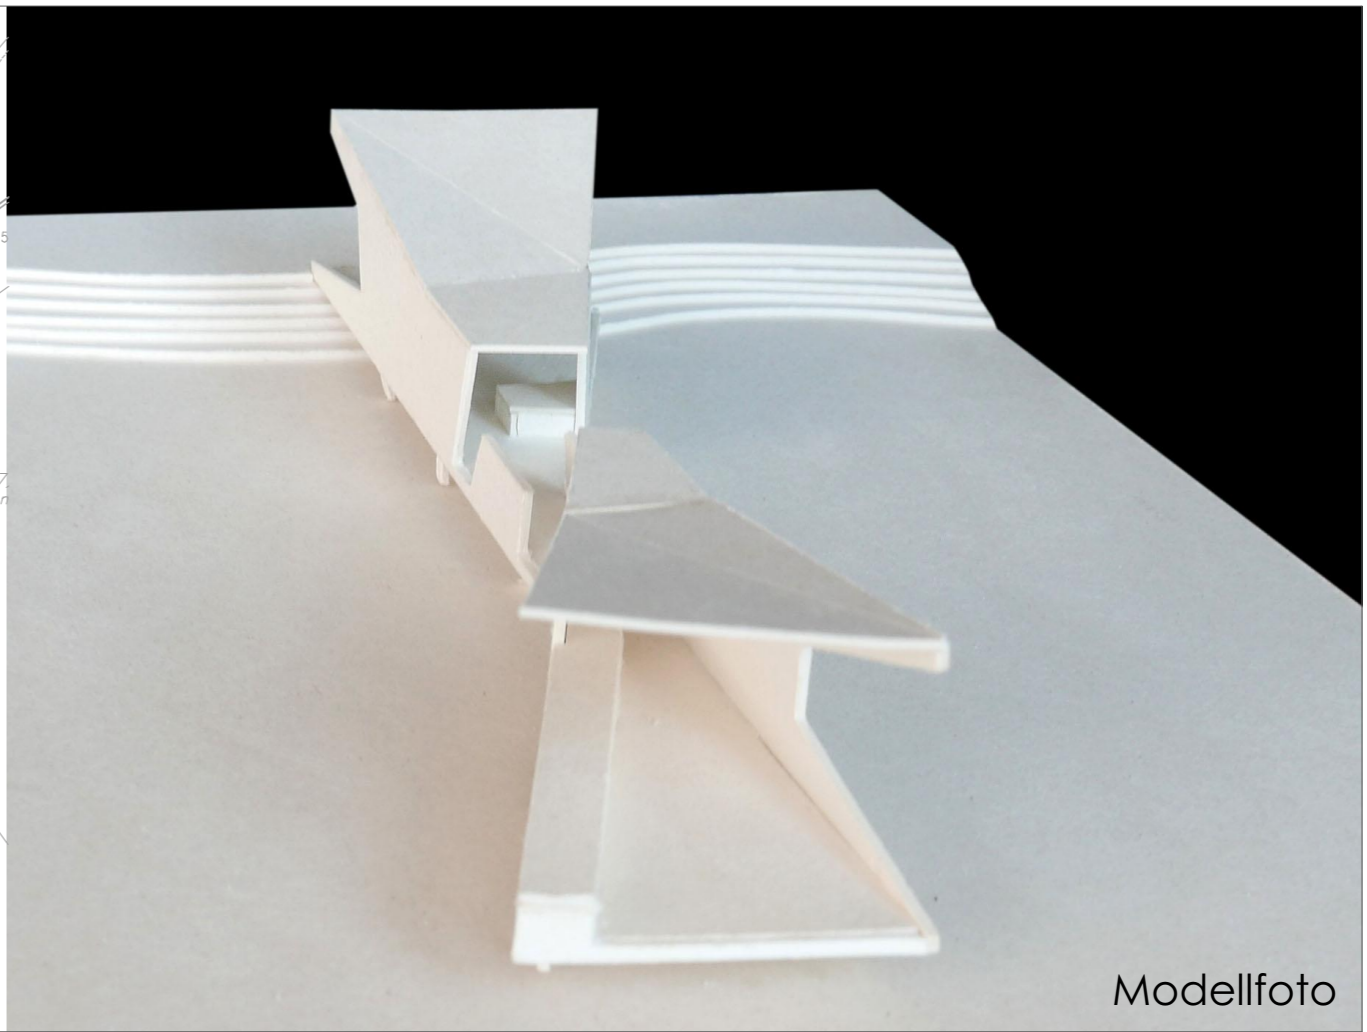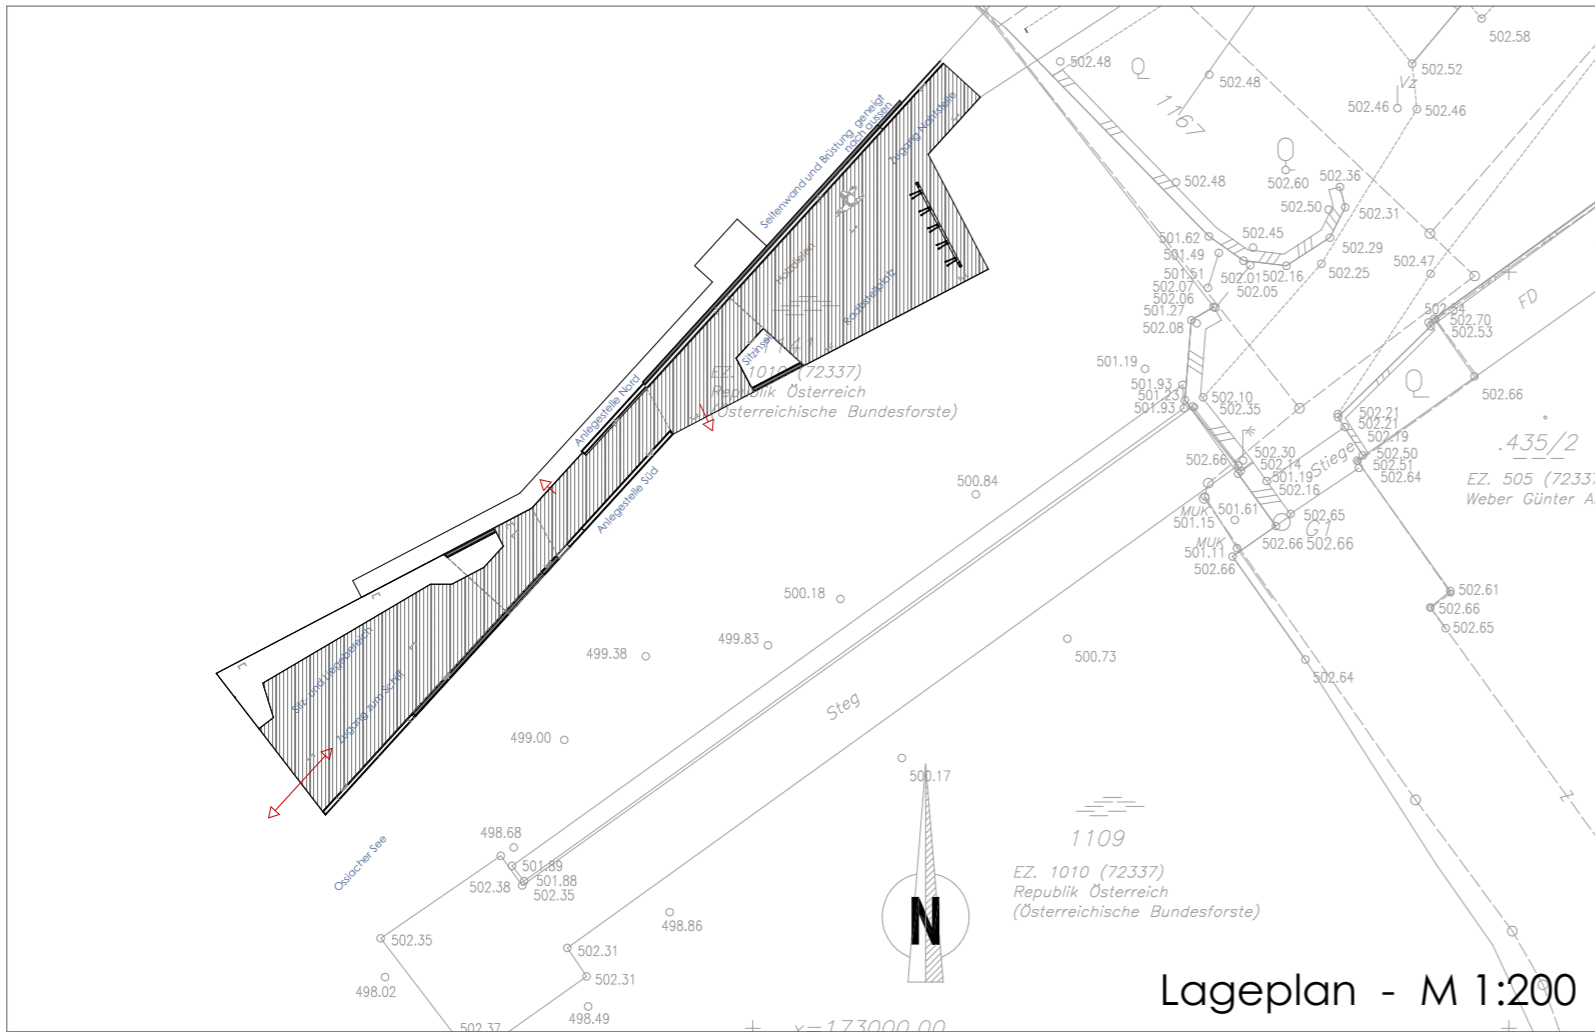

Modellfoto

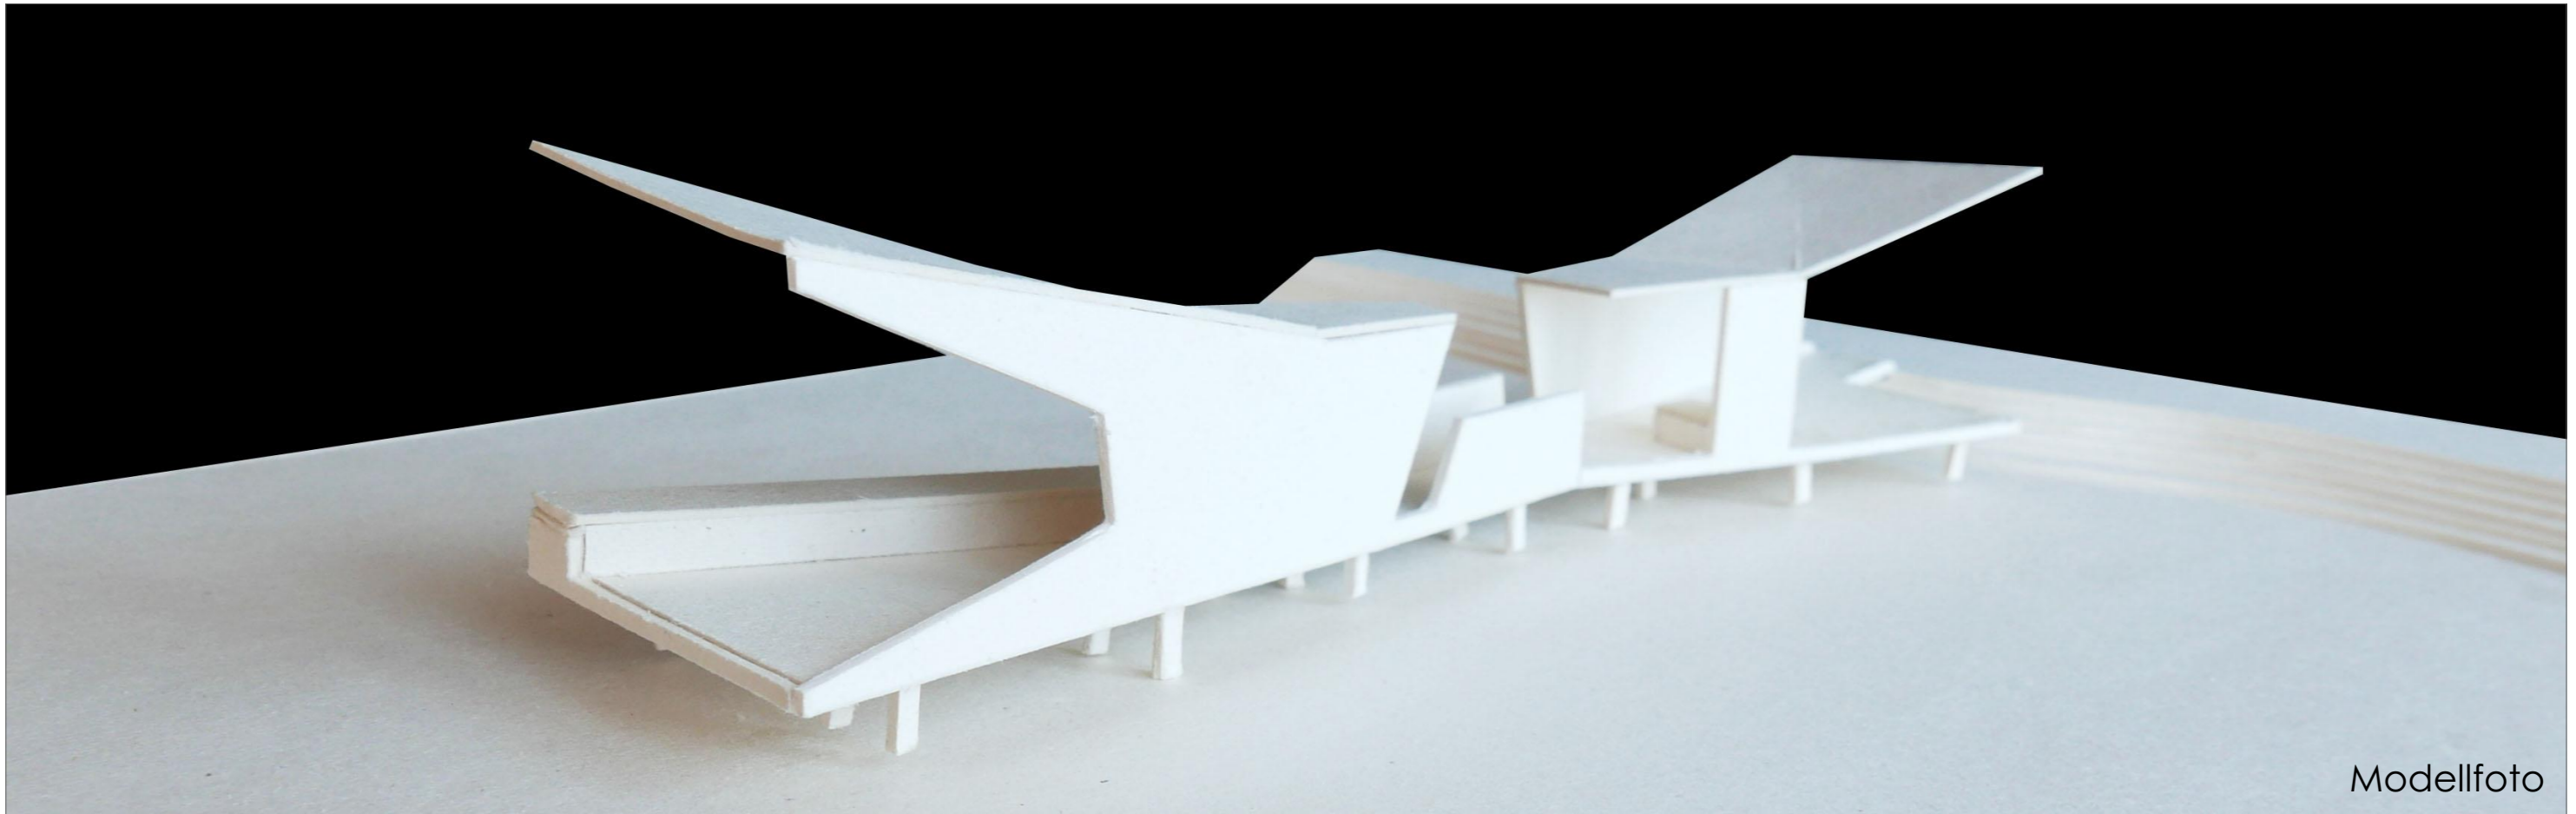

Modellfoto

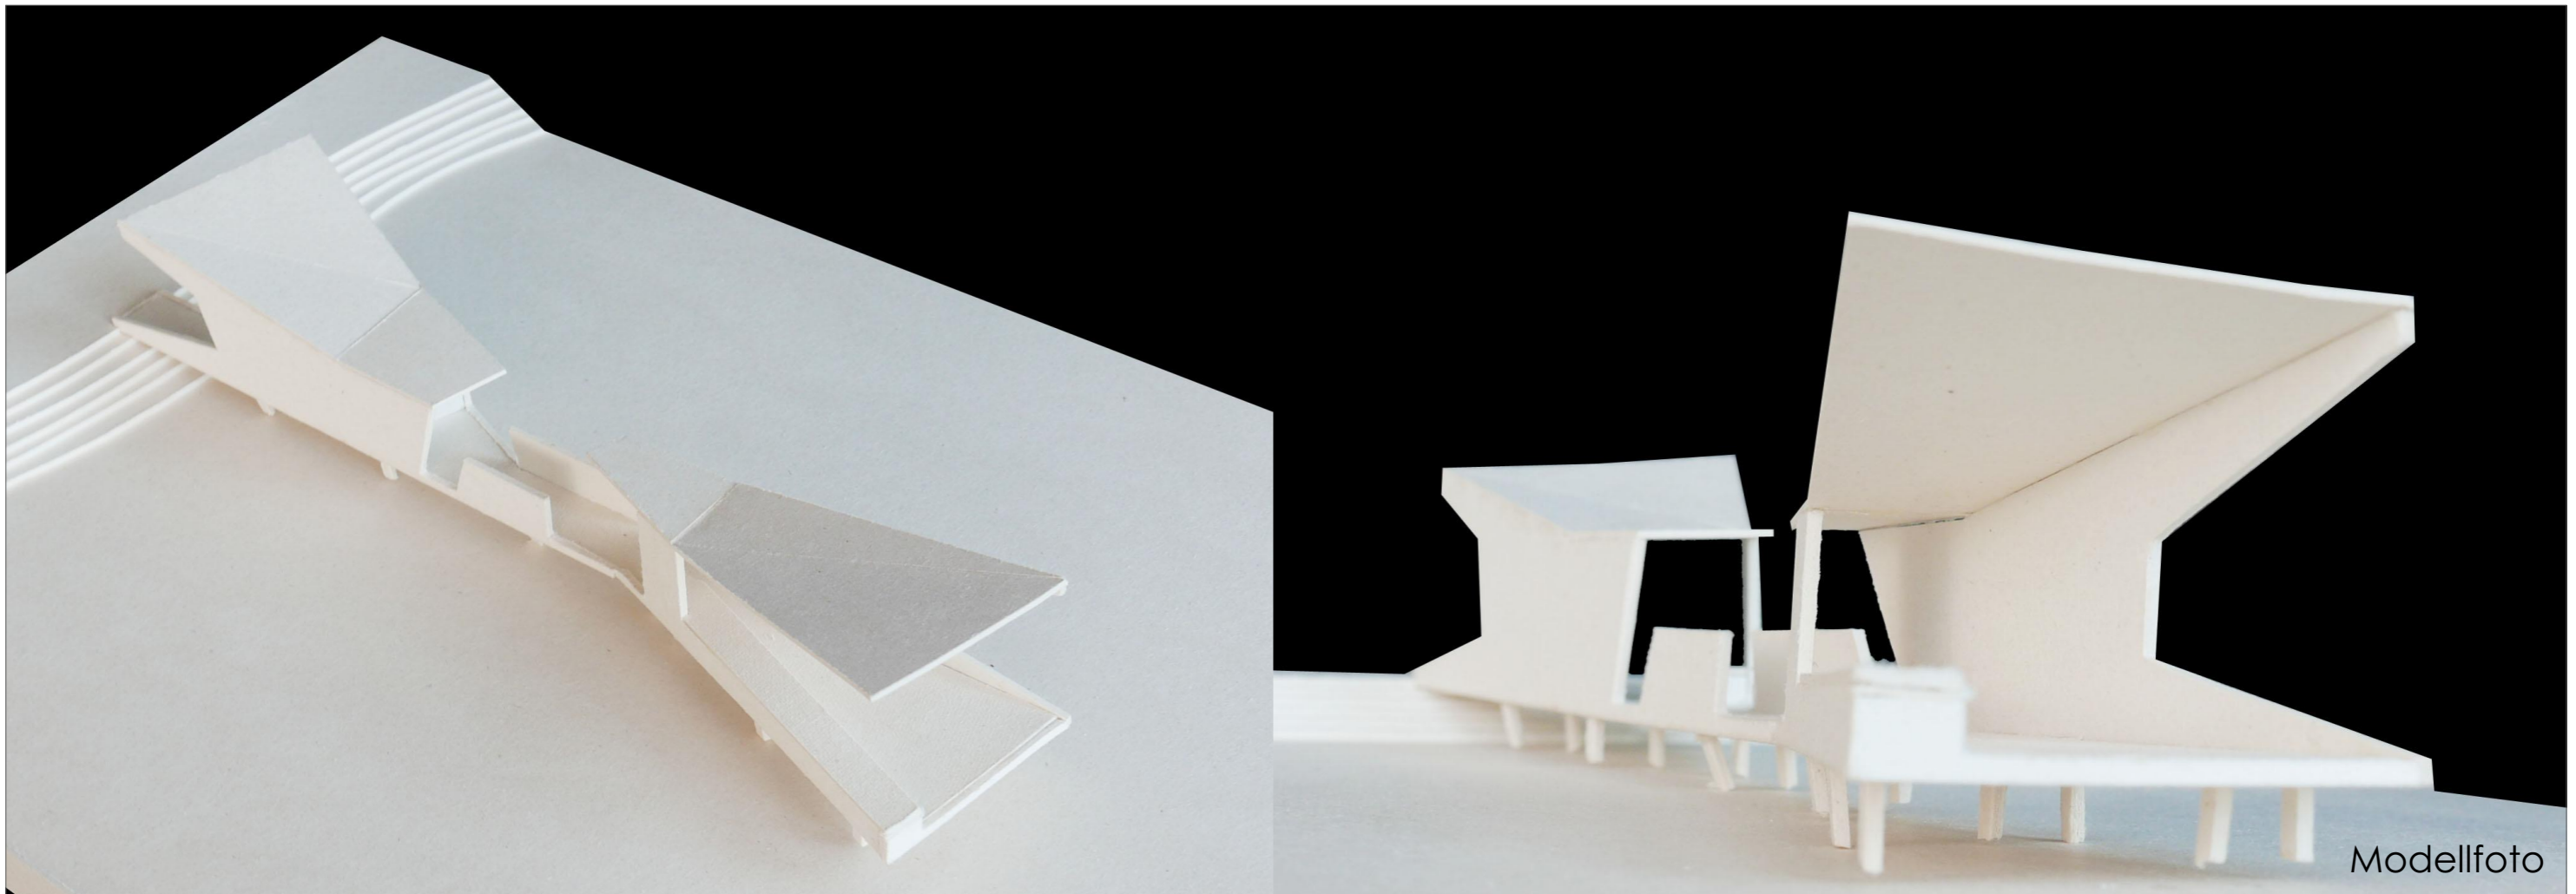

Modellfoto