


NAHTSTELLE

PROJEKTNUMMER #019

Die Kurve zum anderen Ufer.

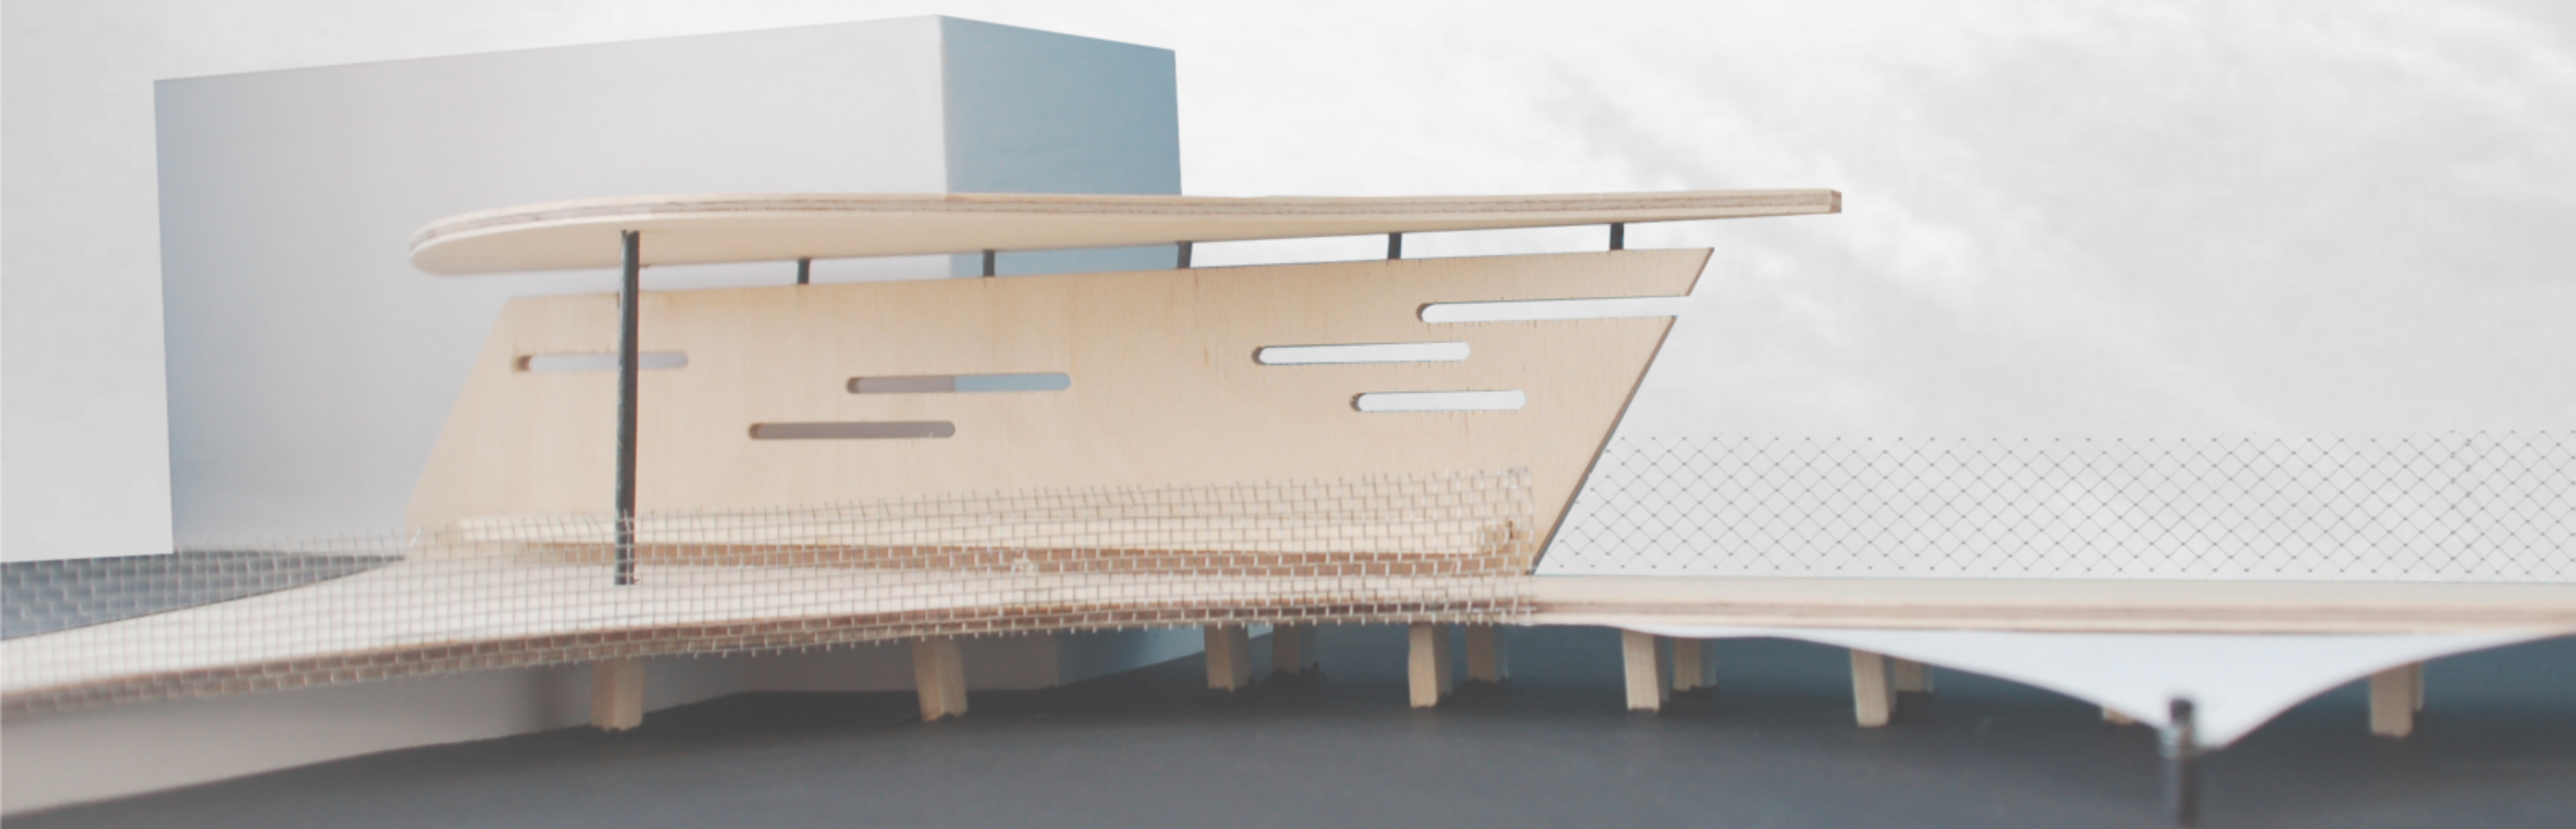

Die Kurve zum anderen Ufer!

E-Bike Ladestation & WLAN Box

diese Ladestationen werden in mit einem Schwarzstahl Kasten verkleidet




ABSTURZSICHERUNG

mittels Drahtseilnetze
z.B. Fa. Jakob / Webnet mirco




LIEGEFLÄCHE |

Ein Platz zum Verweilen
aus alten Segelmaterial
welches ausrangiert wurde

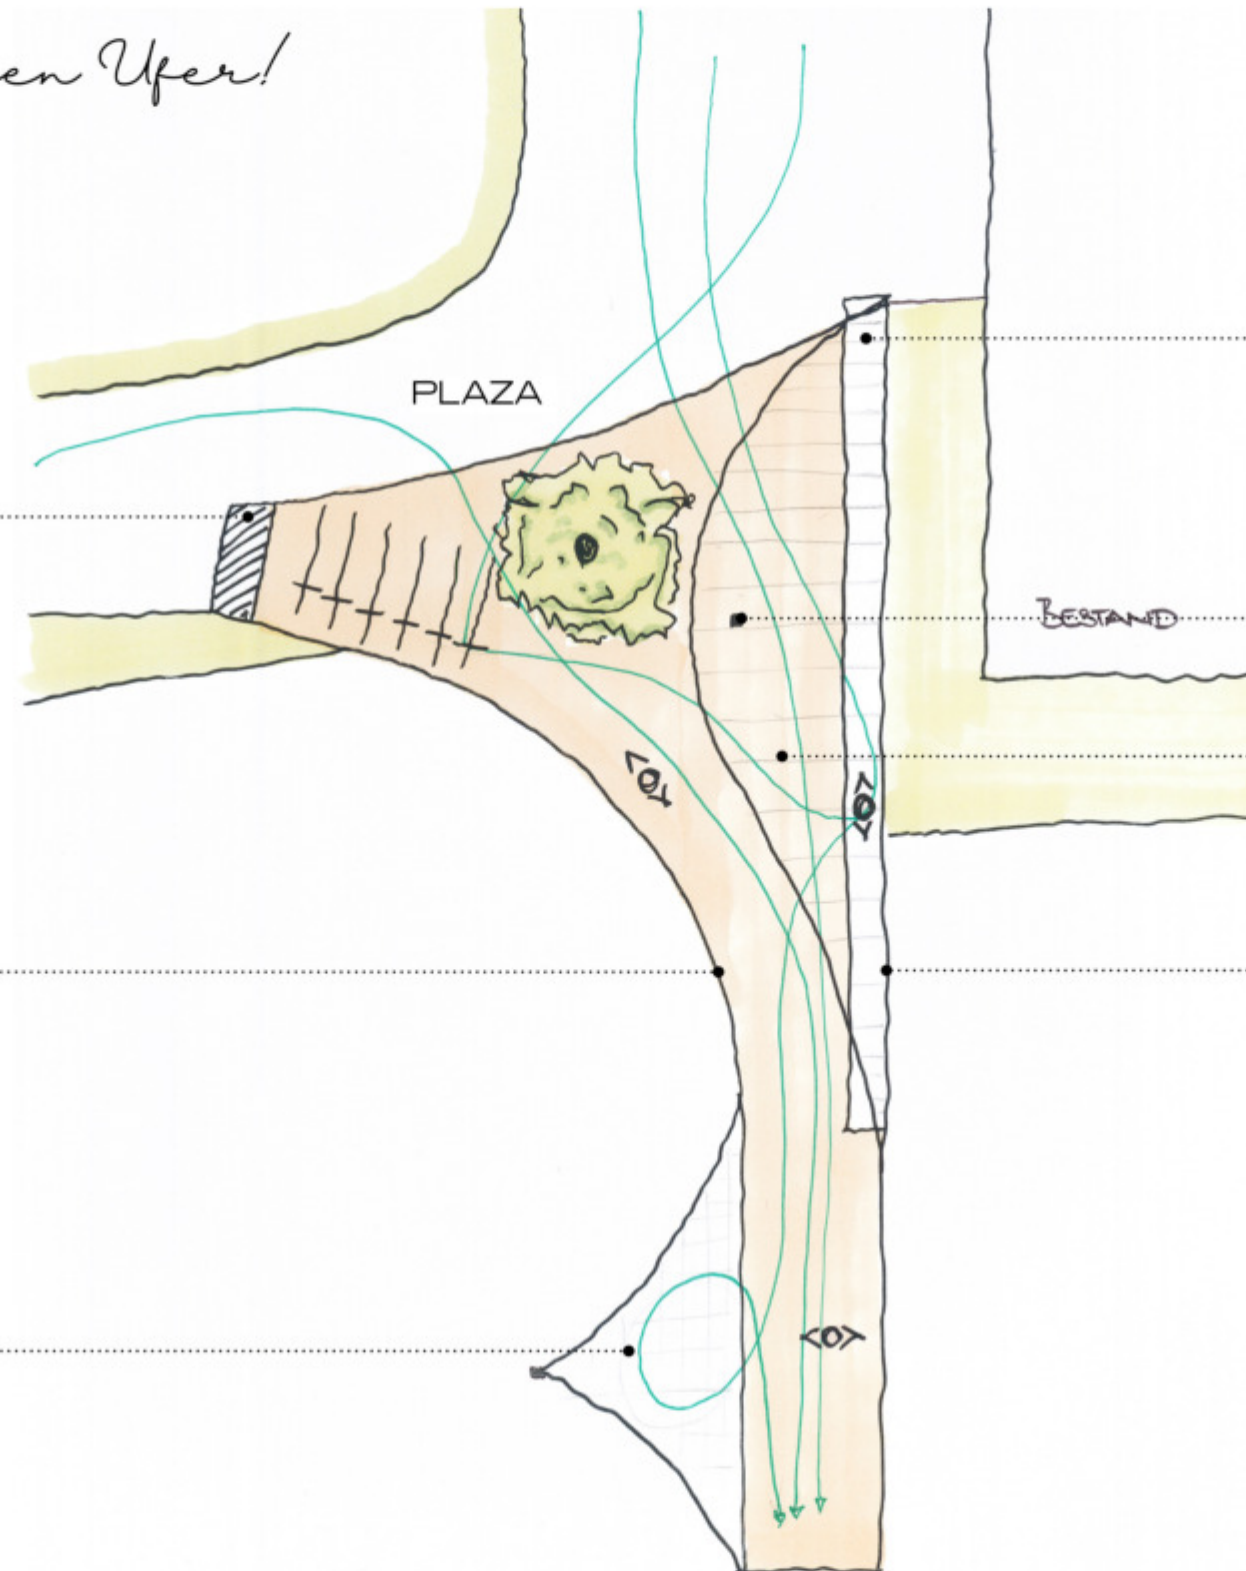

SITZBANK AUS PFOSTEN
40/100mm
(durch die KLH-Wand
Durchzapfen)

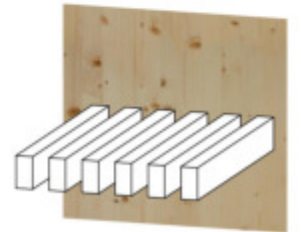

FORMROHR STÜTZE
100/100/4mm

KLH-DACH 12cm
mit 2% Gefälle zum See
INDUSTRIE SICHTQUALITÄT




KLH-WAND 12cm
INDUSTRIE SICHTQUALITÄT


Durch unsere Entwurfsgedanken wurde eine Art Plaza zwischen den wesentlichen Komponenten geschaffen. Der See, Steg und das Festland bilden so ein stimmiges Gesamtkonzept.

Die Überdachung ist so gestaltet, dass an sonnigen Tagen möglichst viel Licht zu den Sitzmöglichkeiten geleitet wird. Jedoch werden bei bewölkten sowie gewittrigen Tagen, die sitzenden Personen optimal geschützt.





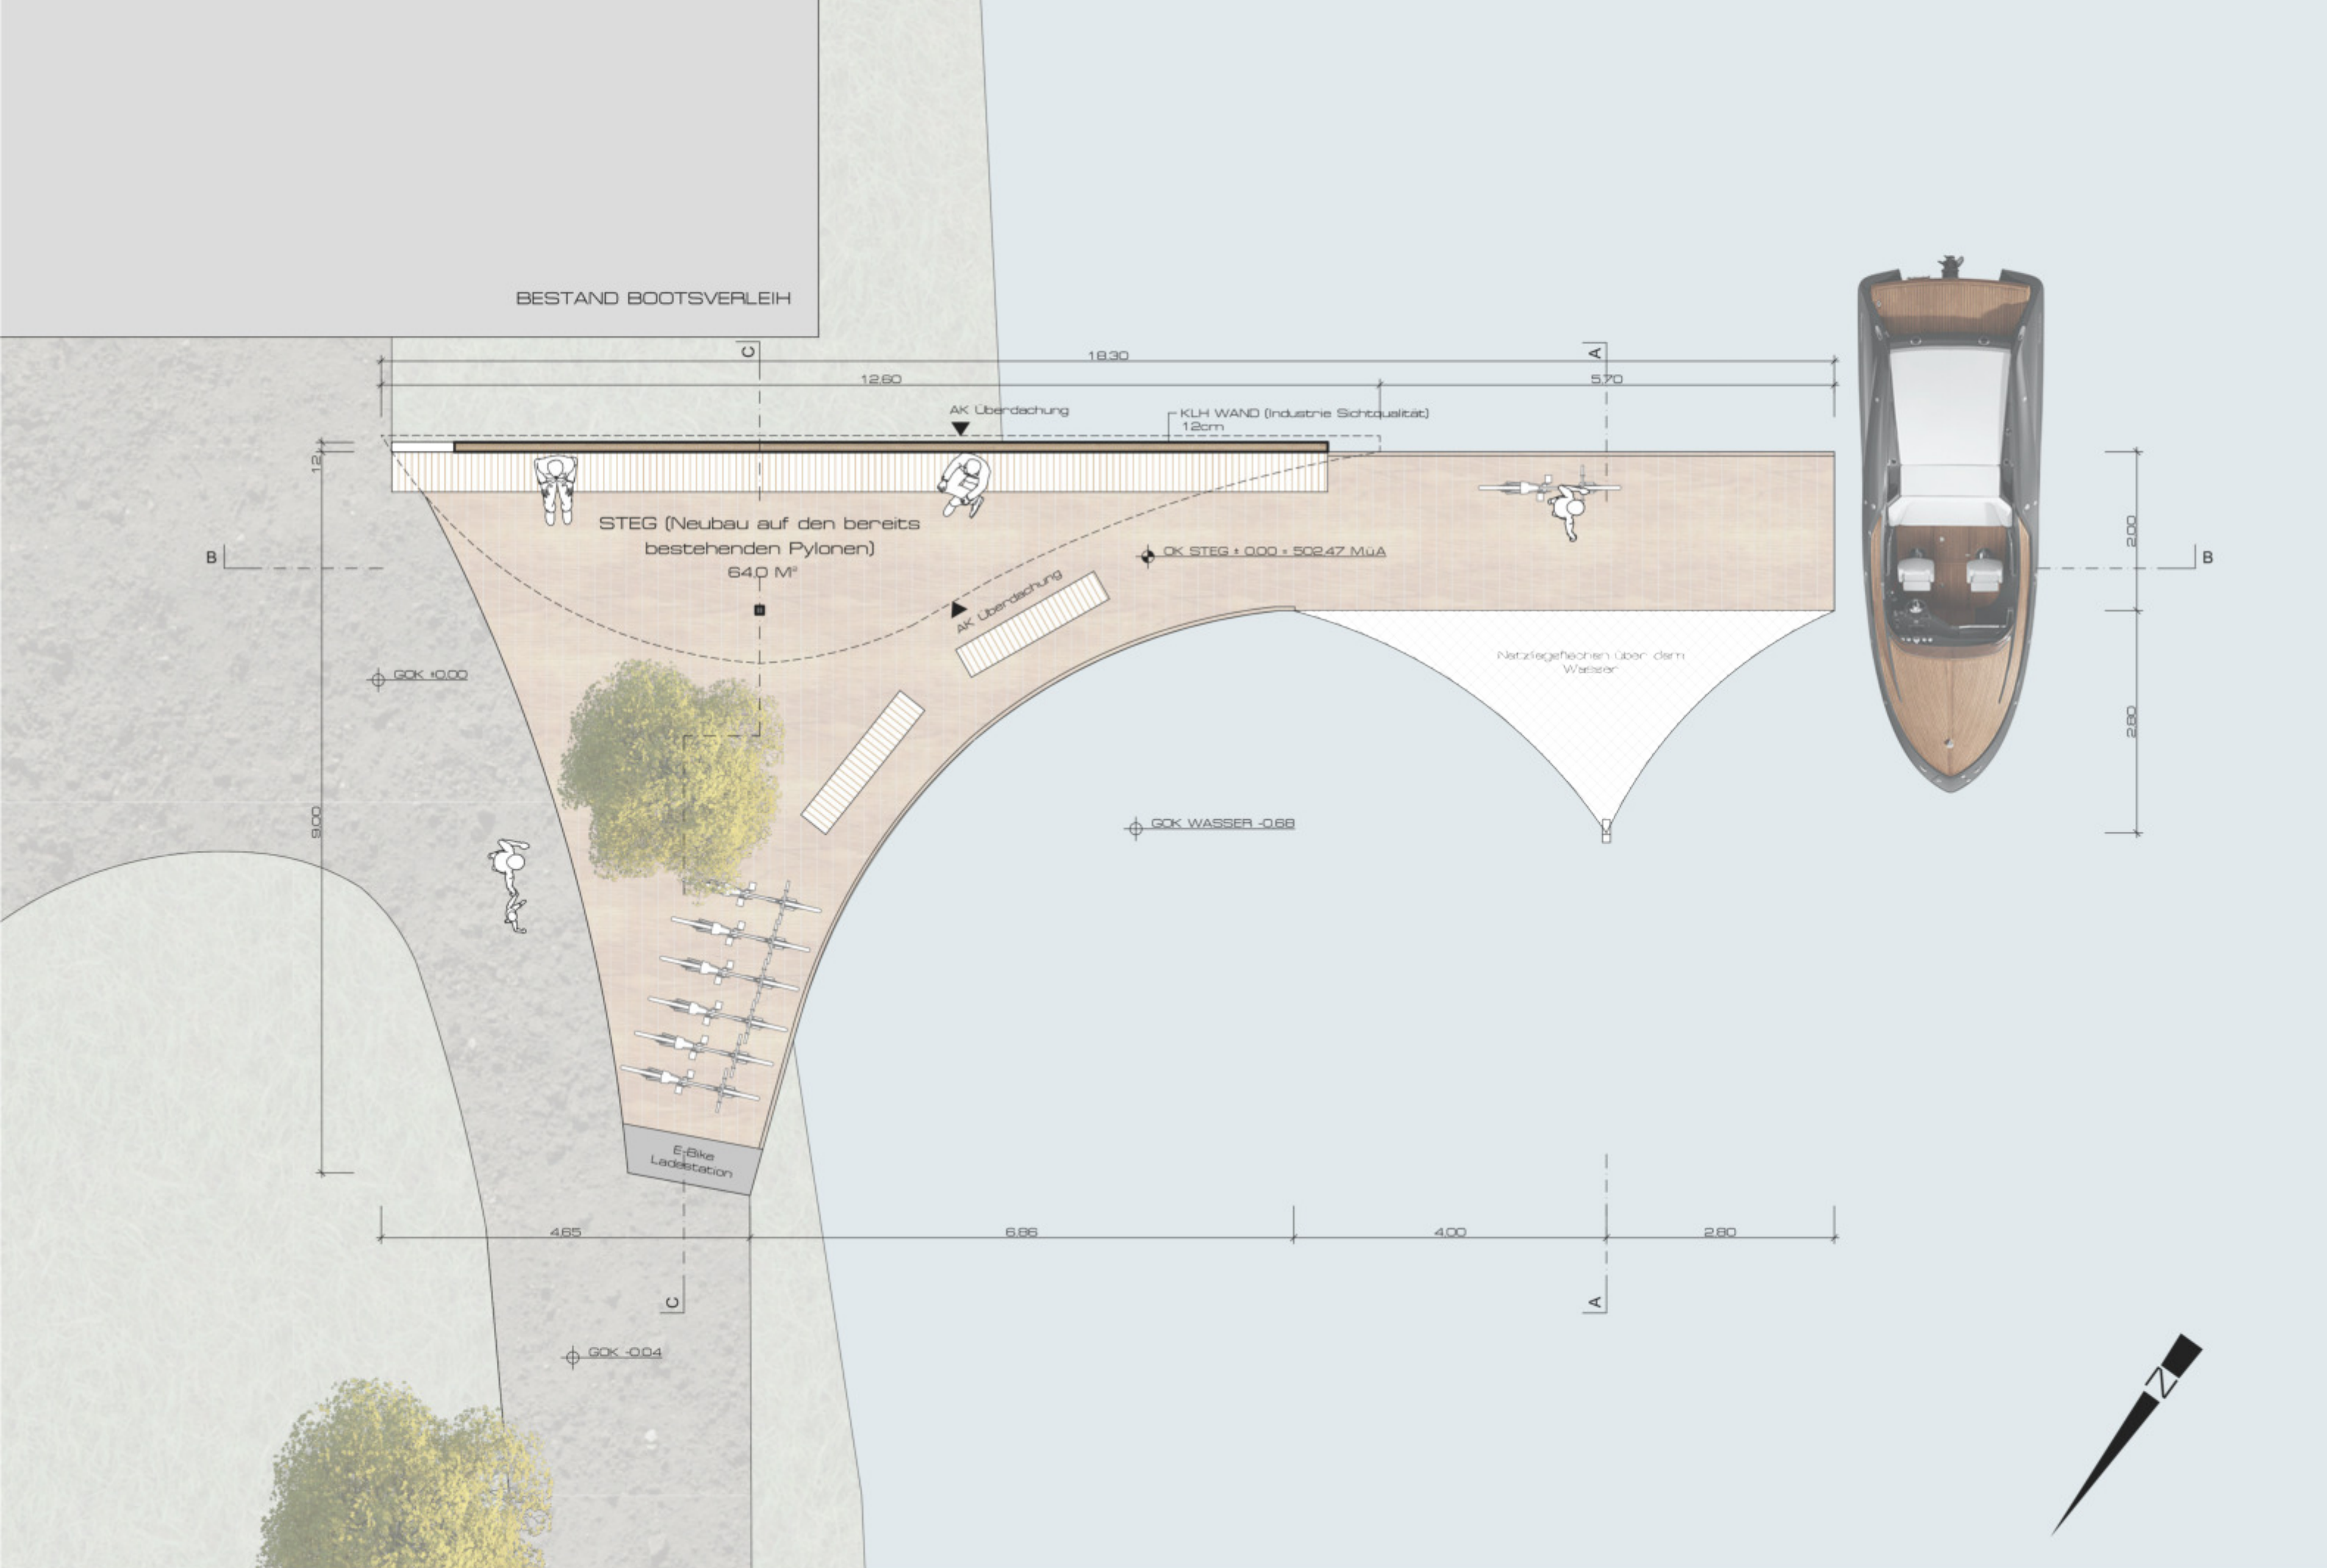



SCHNITT A-A

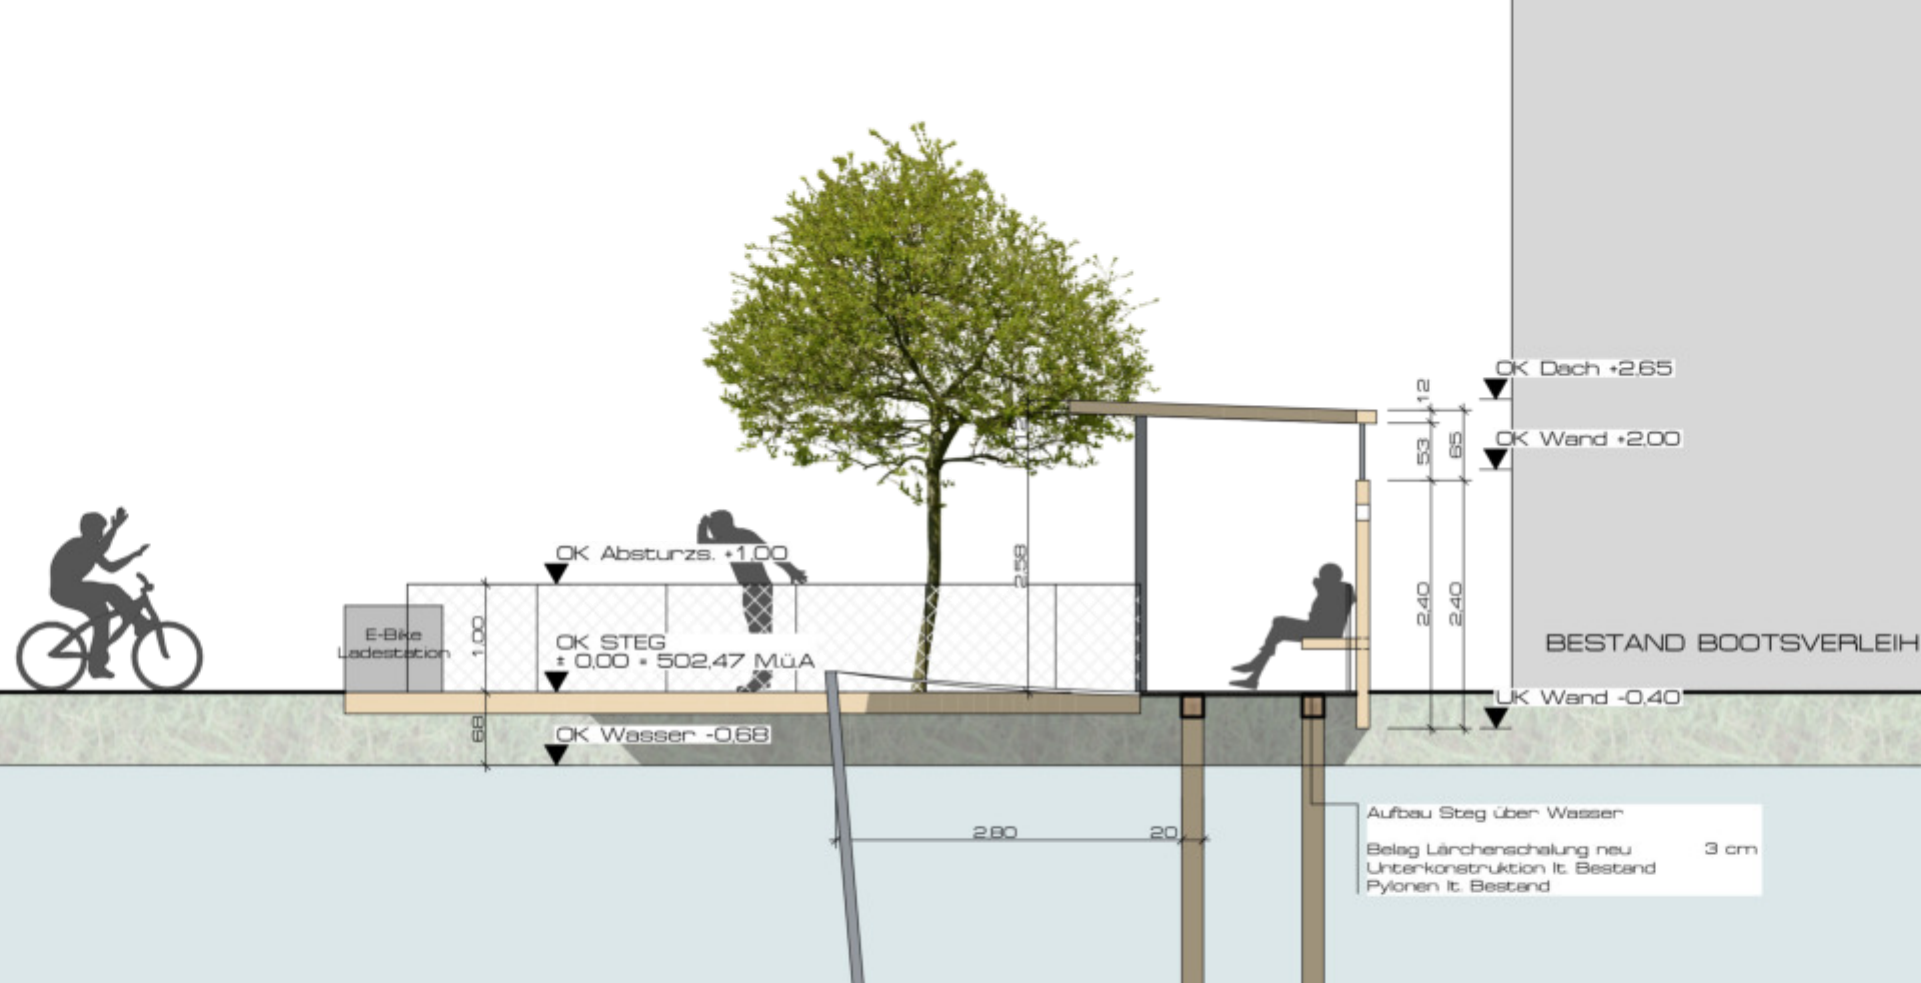

SCHNITT B-B

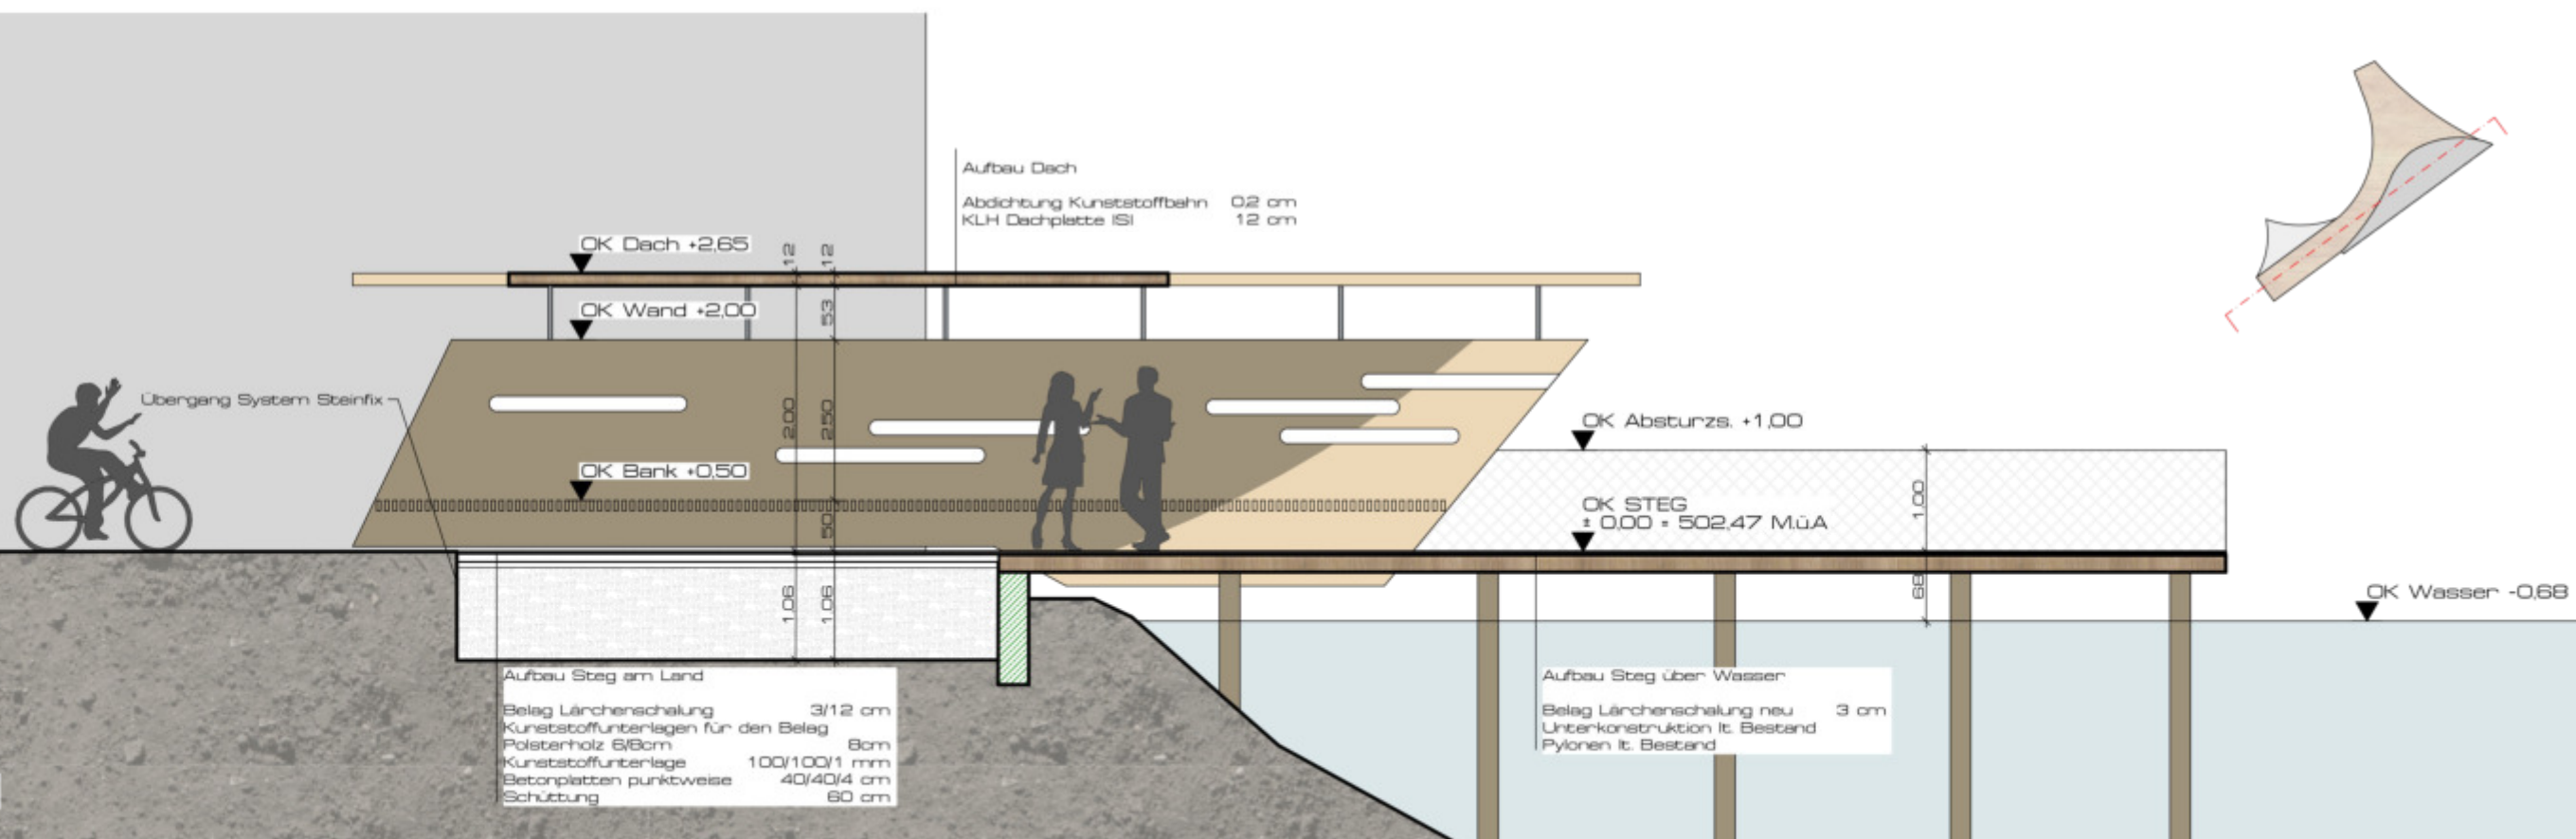

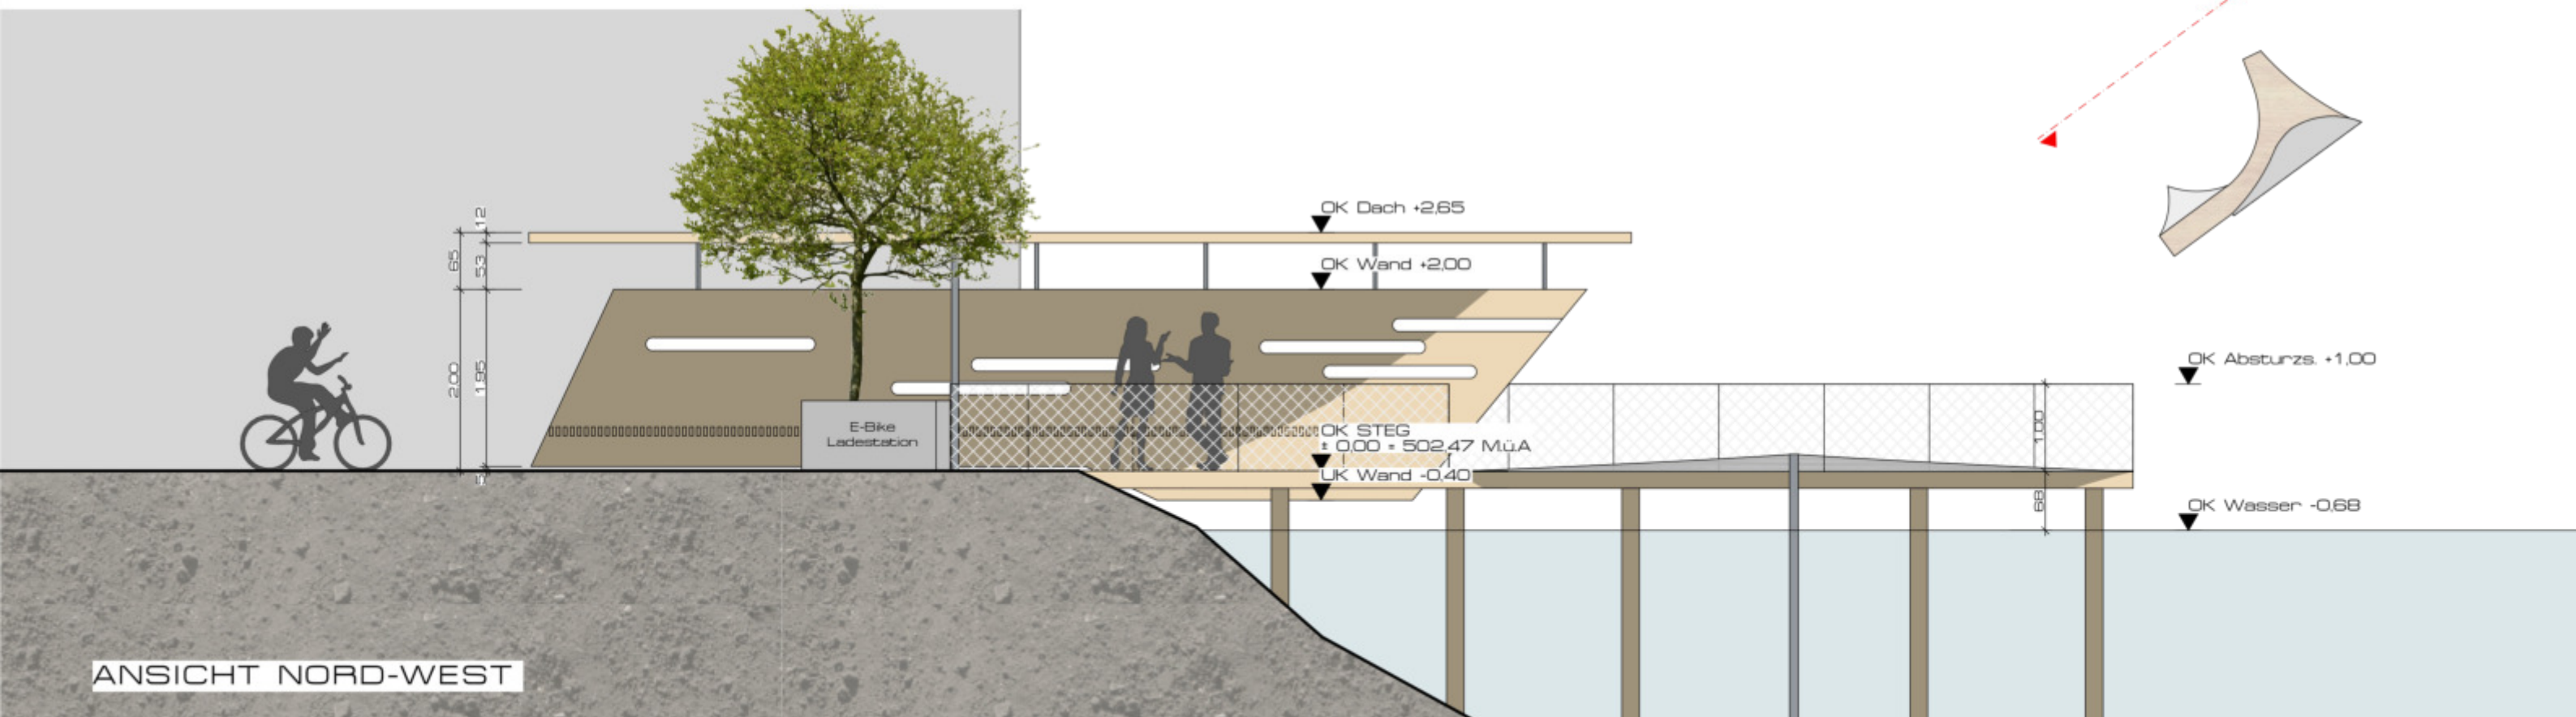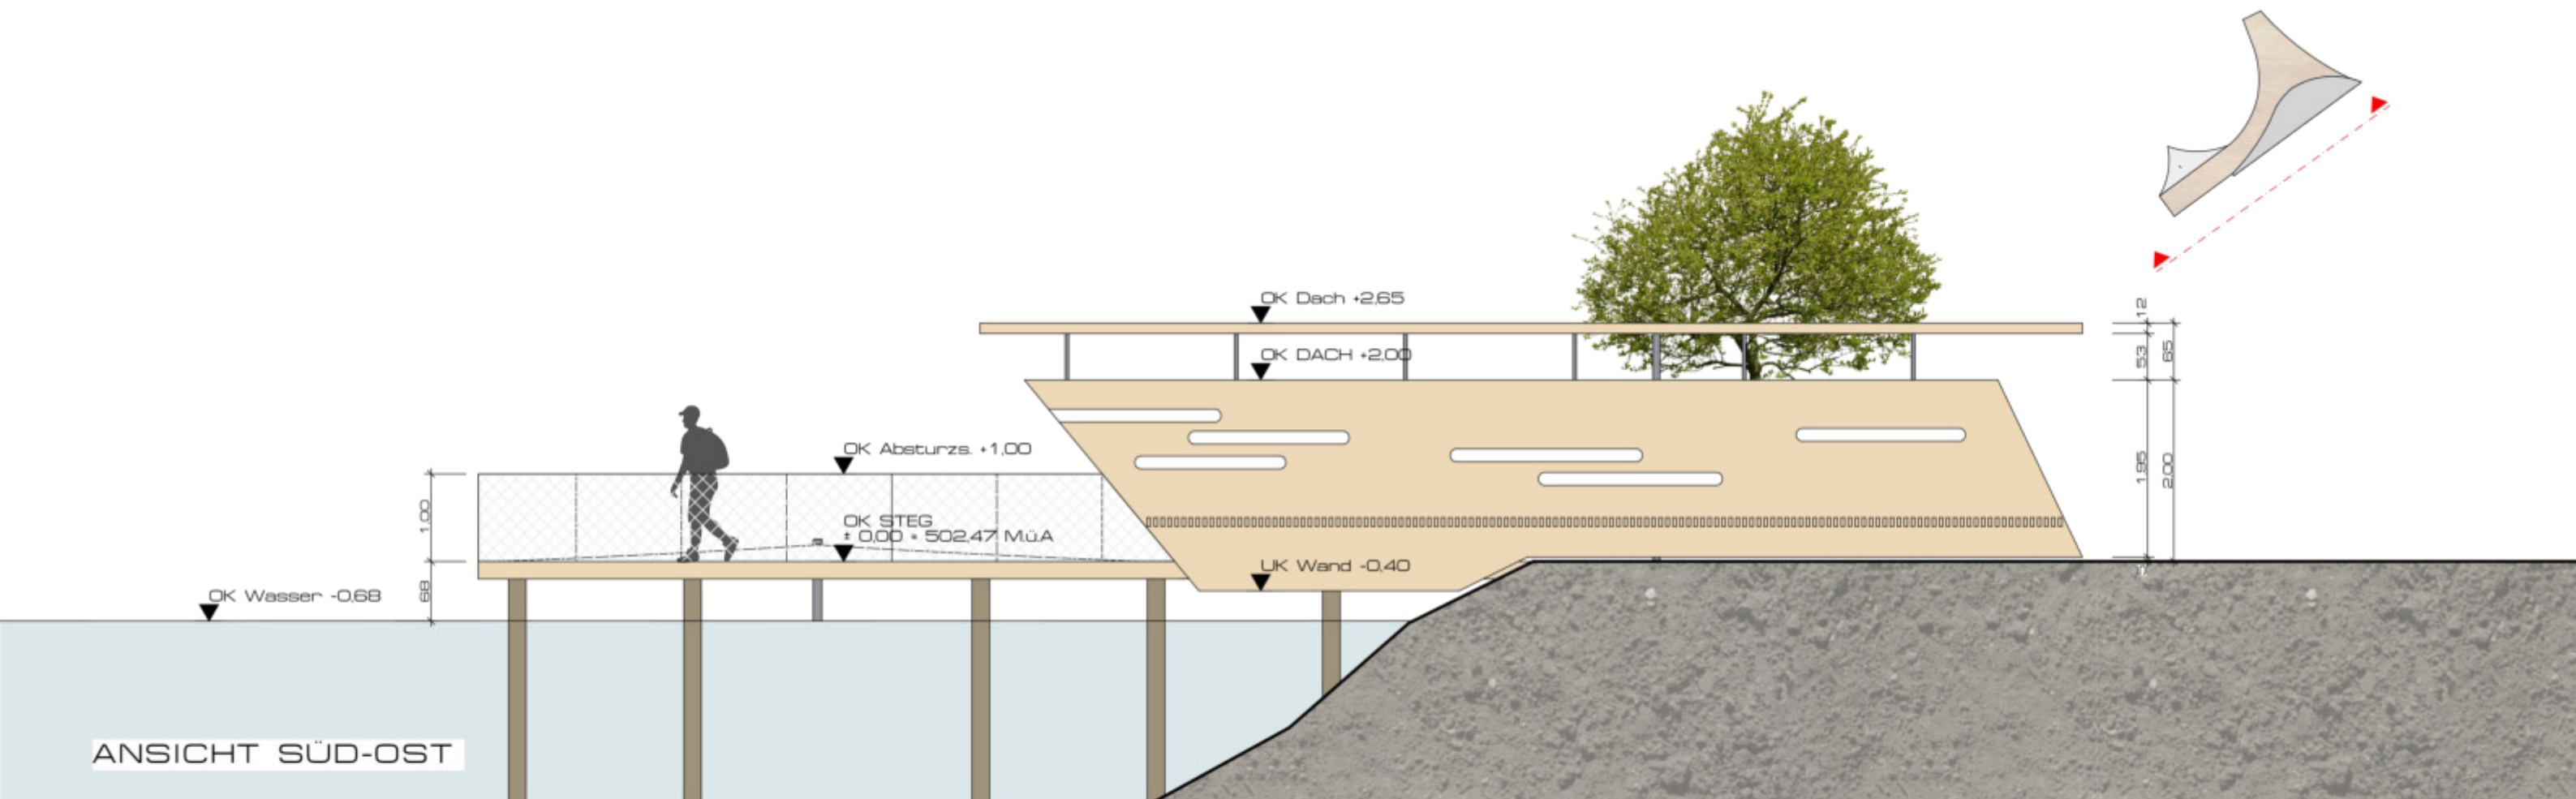

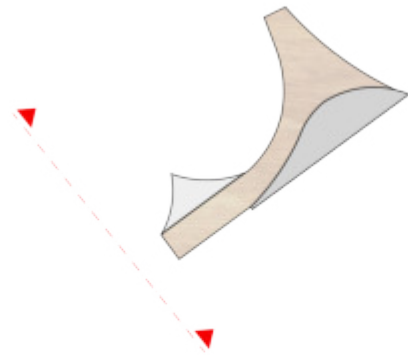

E-Bike
Ladestation

OK Absturzs. +1.00

OK STEG
± 0.00 = 502.47 MÜA

OK Wasser -0.68



1.12

0.53

0.85

2.40

2.40


OK Dach +2.65

OK Wand +2.00

BESTAND BOOTSVERLEIH

UK Wand -0.40

ANSICHT SÜD-WEST

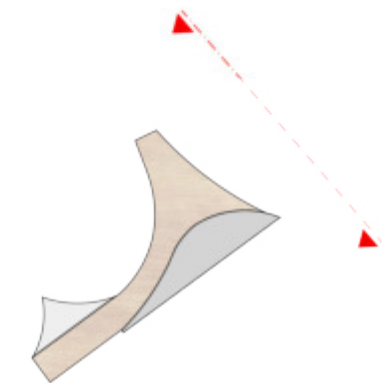

BESTAND BOOTSVERLEIH

OK Dach +2.65

OK Wand +2.00

1.12

0.53

0.85

2.00

1.95



OK Absturzs. +1.00

OK STEG
± 0.00 = 502.47 MÜA

1.00

E-Bike
Ladestation



ANSICHT NORD-OST

