


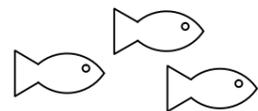

090

KARAUISCHE

nahtSTELLE 18



Projektbeschreibung, Einführung & Konzept

Unsere Schiffstation aus Holz und Stahl ist ein attraktiver, inspirierender Ort am Wasser.

Unsere Serviceleistungen sind mit einem großen Angebot gekennzeichnet:

Neben einem W-LAN Router gibt es noch zahlreiche Sitzgelegenheiten, wobei alle zum See ausgerichtet sind.

Weiters werden die Fahrräder direkt am Steganfang untergebracht, um Gedrängel und Platzmangel bei den Sitzenden zu vermeiden.



Wir haben unseren Steg „Karausche“ genannt, aus dem einfachen Grund, dass diese Konstruktion des Steges einem Fisch ähnelt und die Fischart "Karausche" im Ossiacher See in Kärnten sehr oft zu finden ist.



Der Grundgedanke bei unserem Projekt ist eine hochwertige Aufenthaltsqualität während des Wartens.

Unser Steg ist größtenteils überdacht und bietet einen wunderbaren Panoramablick über den See, da alle Wände in Glas ausgeführt werden.


Die Ökologie ist natürlich ein entscheidender Punkt auf der Welt, vor allem im Bauen. Daraus folgt, dass wir alle Bauteile aus recycelbaren Materialien verwenden und damit umweltschonend gebaut werden kann.

Die Unterkonstruktion des Steges, sowie den Bodenbelag wird aus den Brettern des alten Steges gewonnen und damit wieder neu aufgebaut.

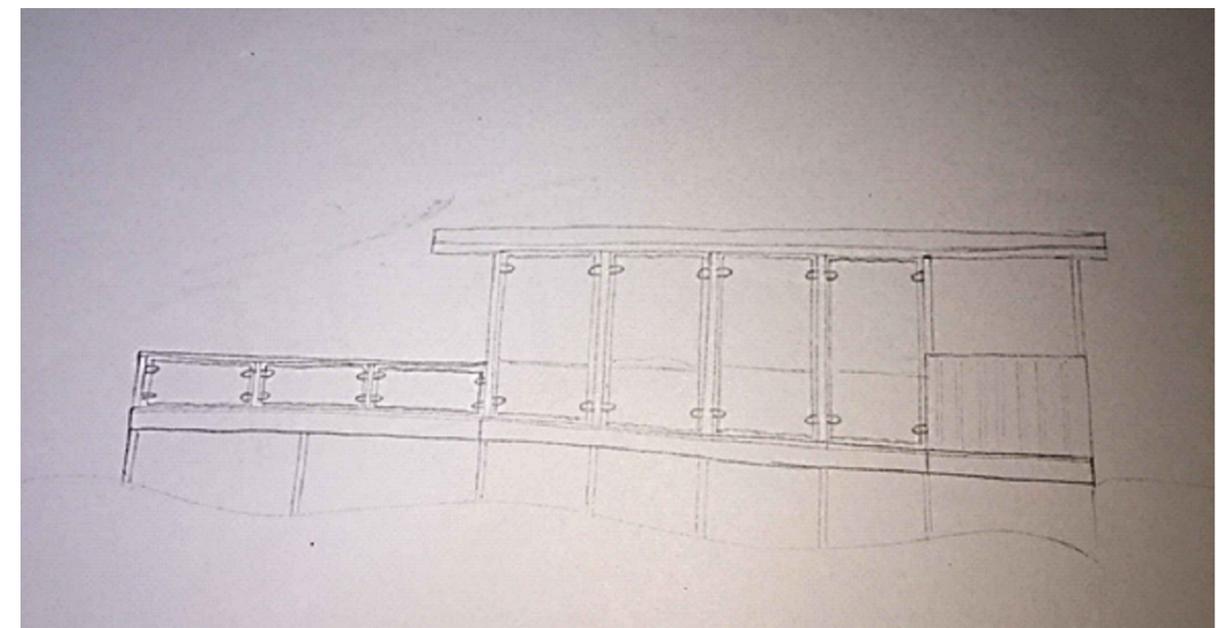
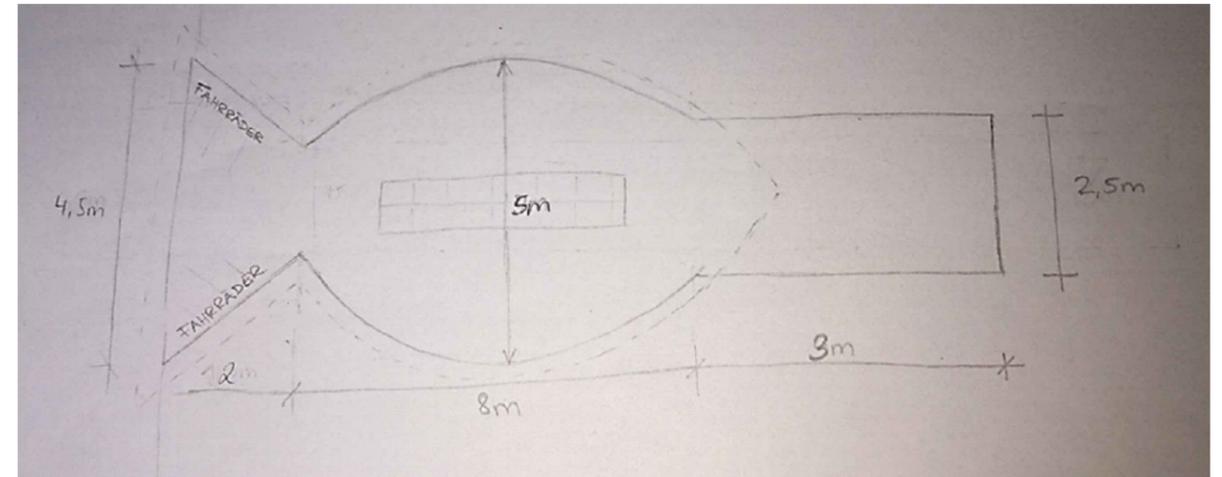


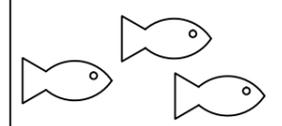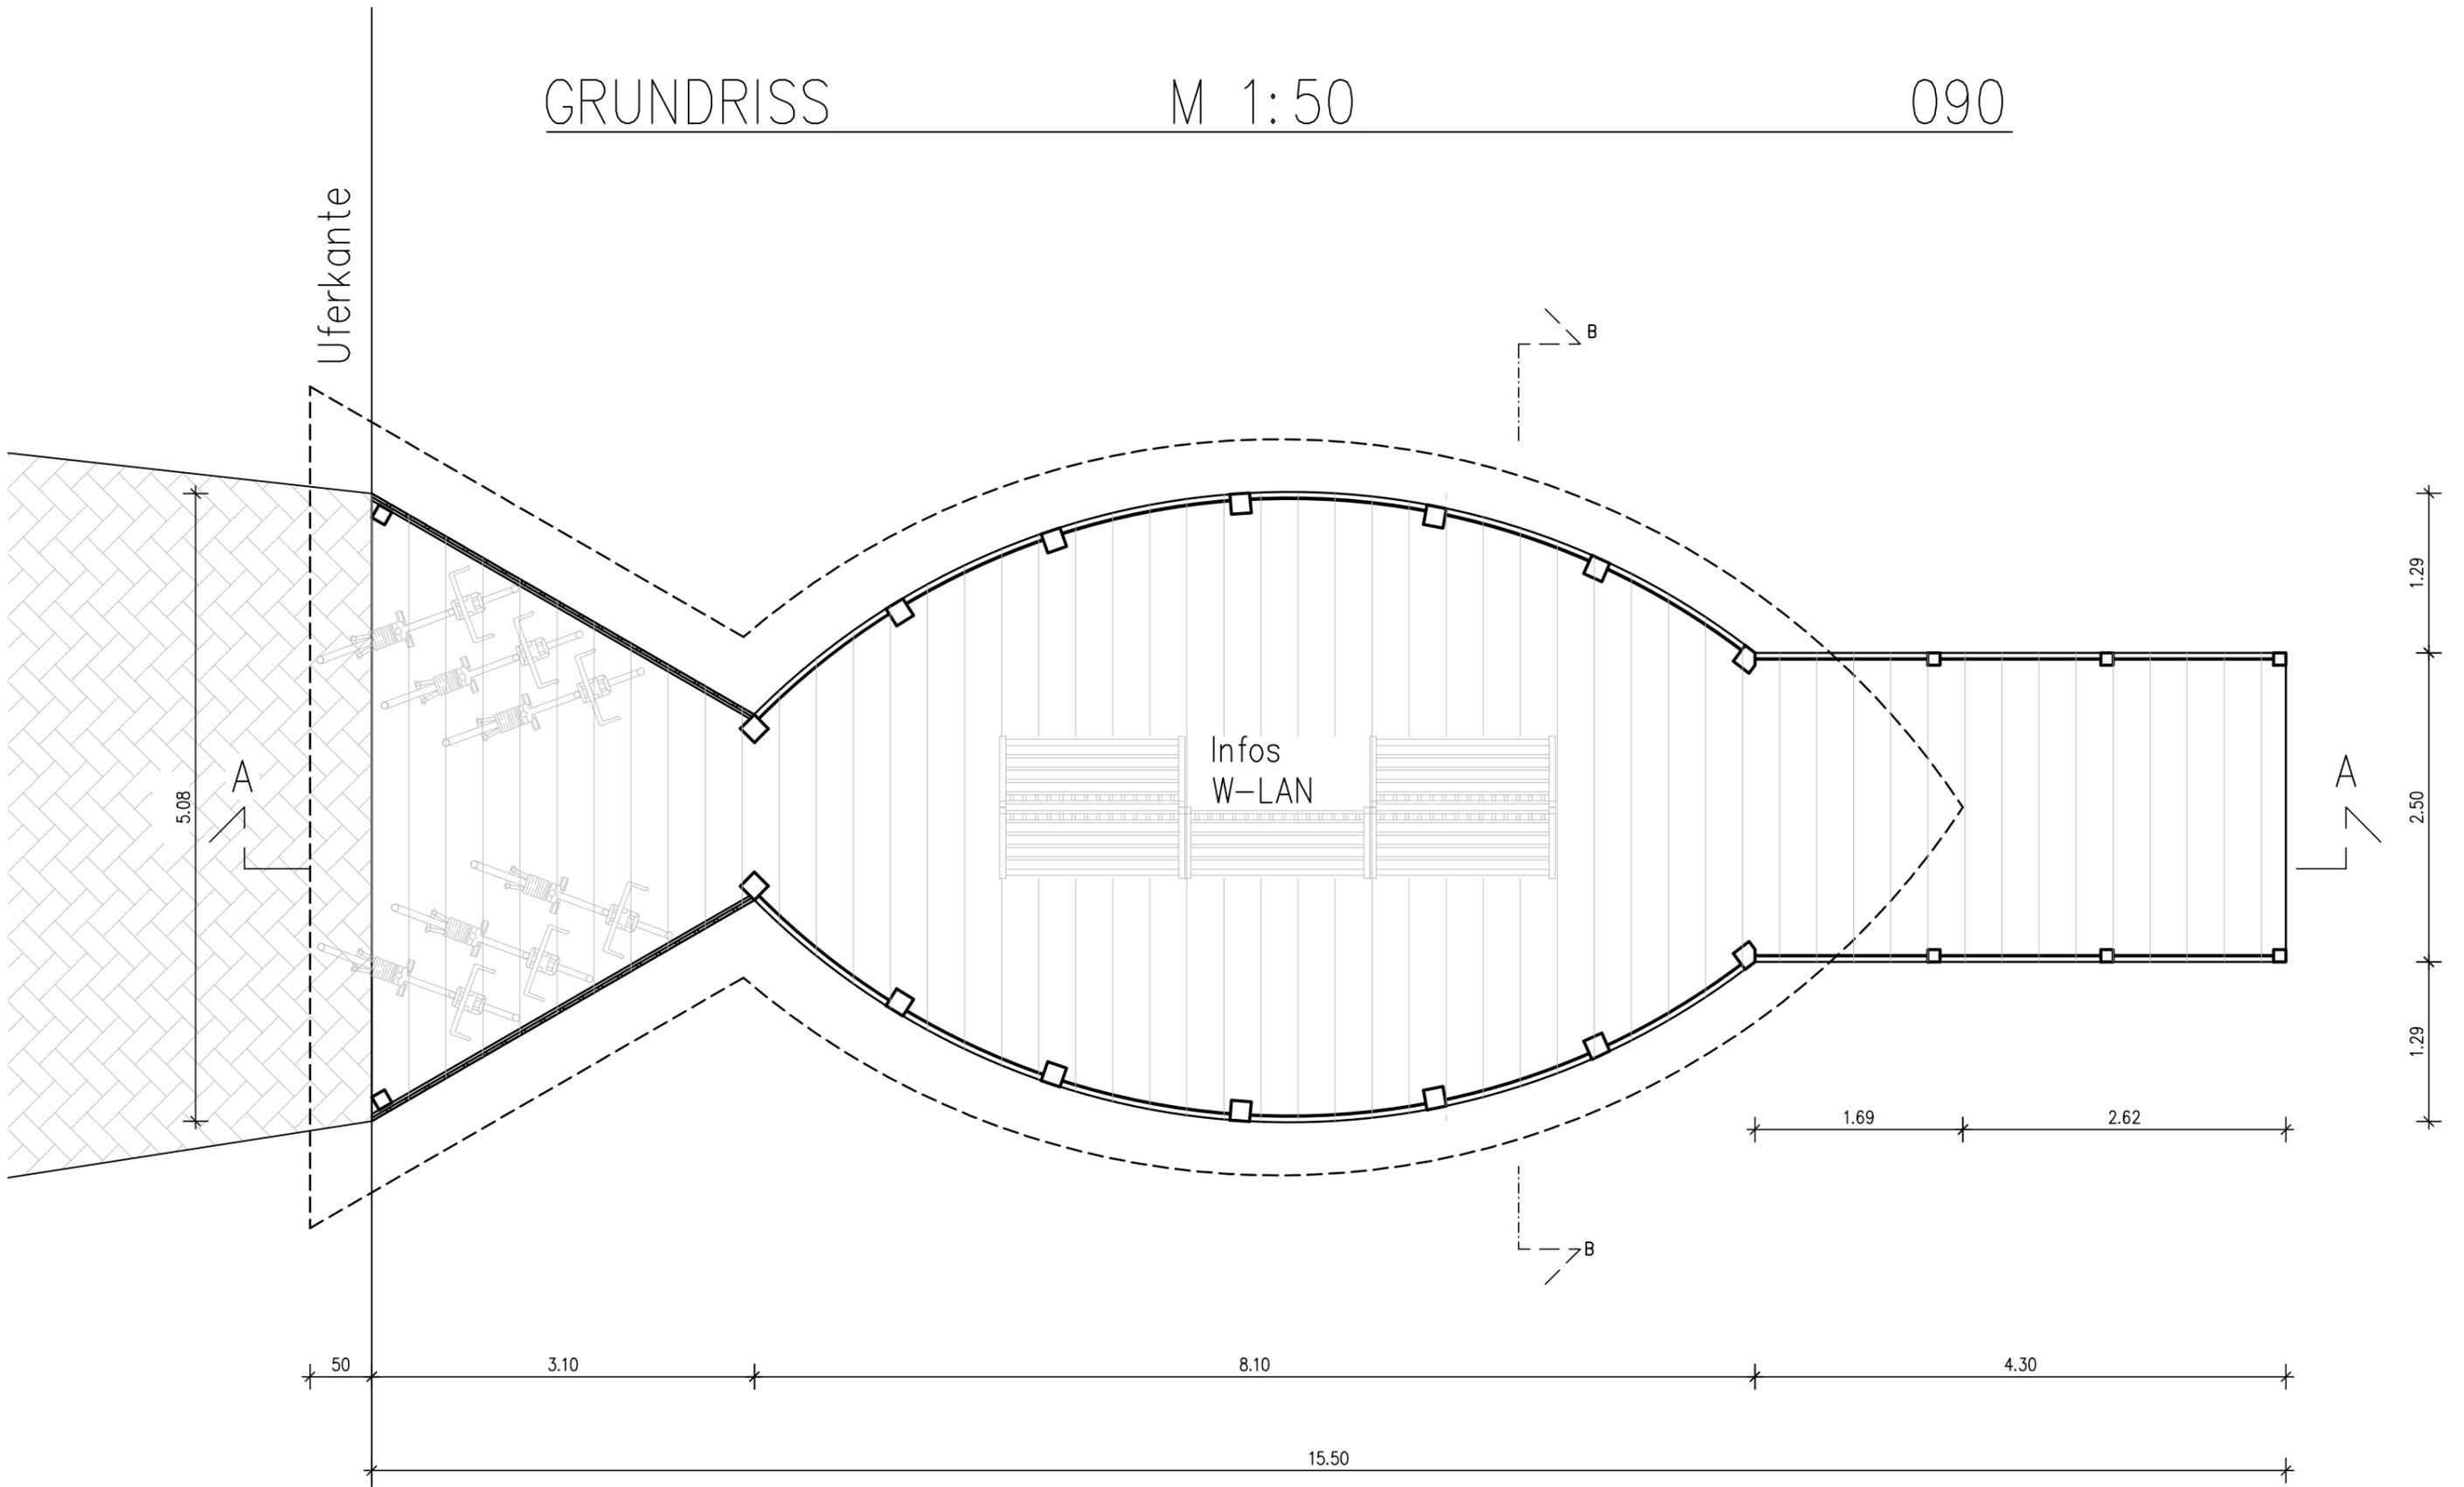


Süd-West

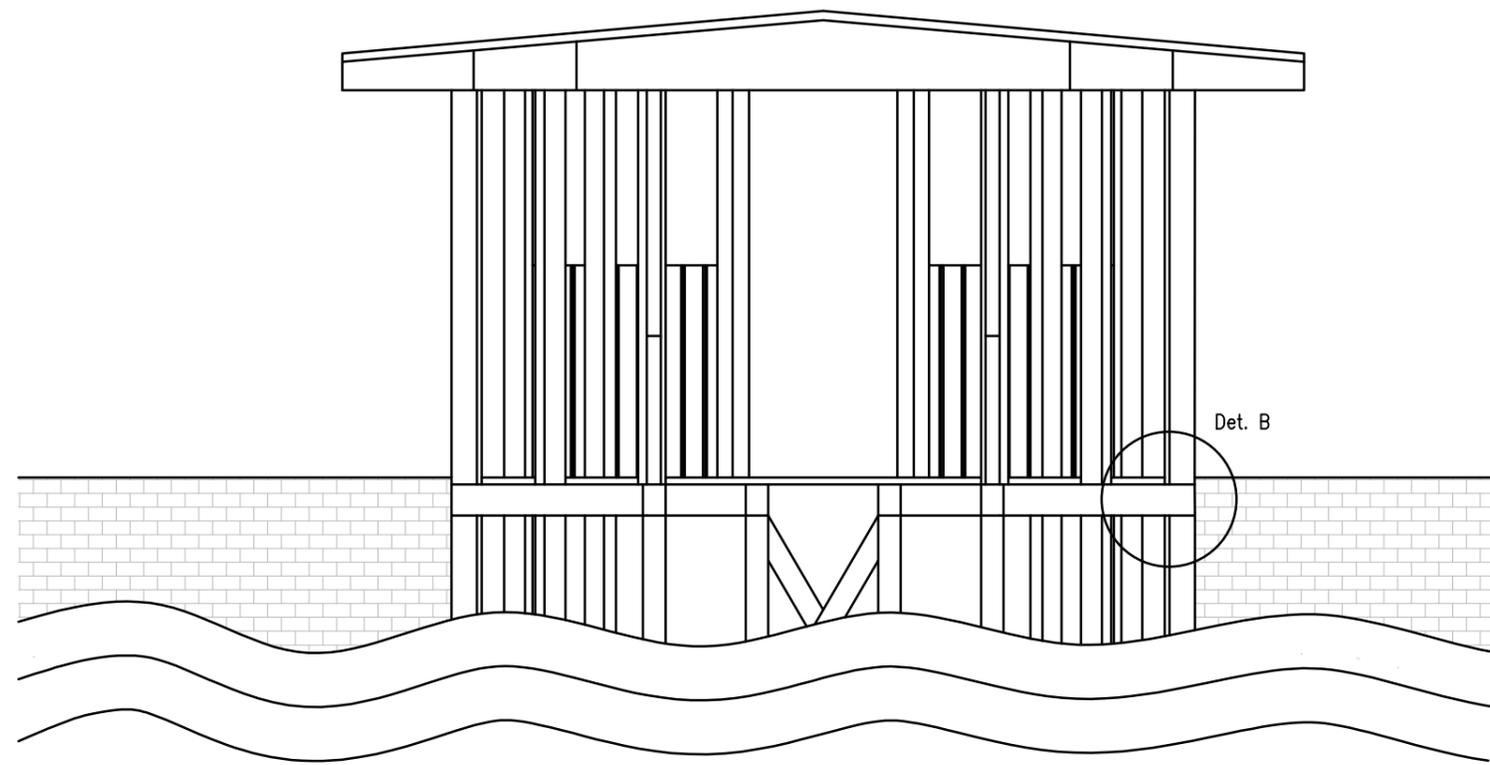


Nord-Ost

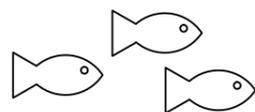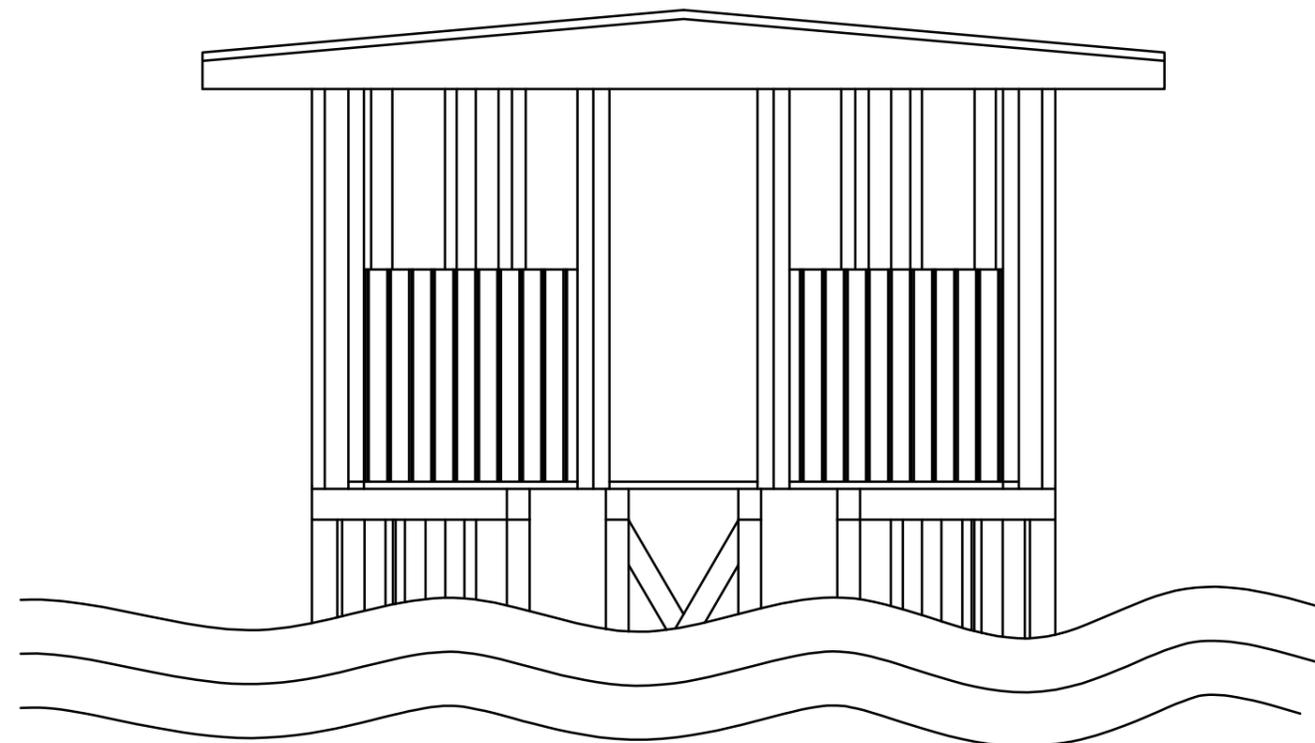


Nord-West

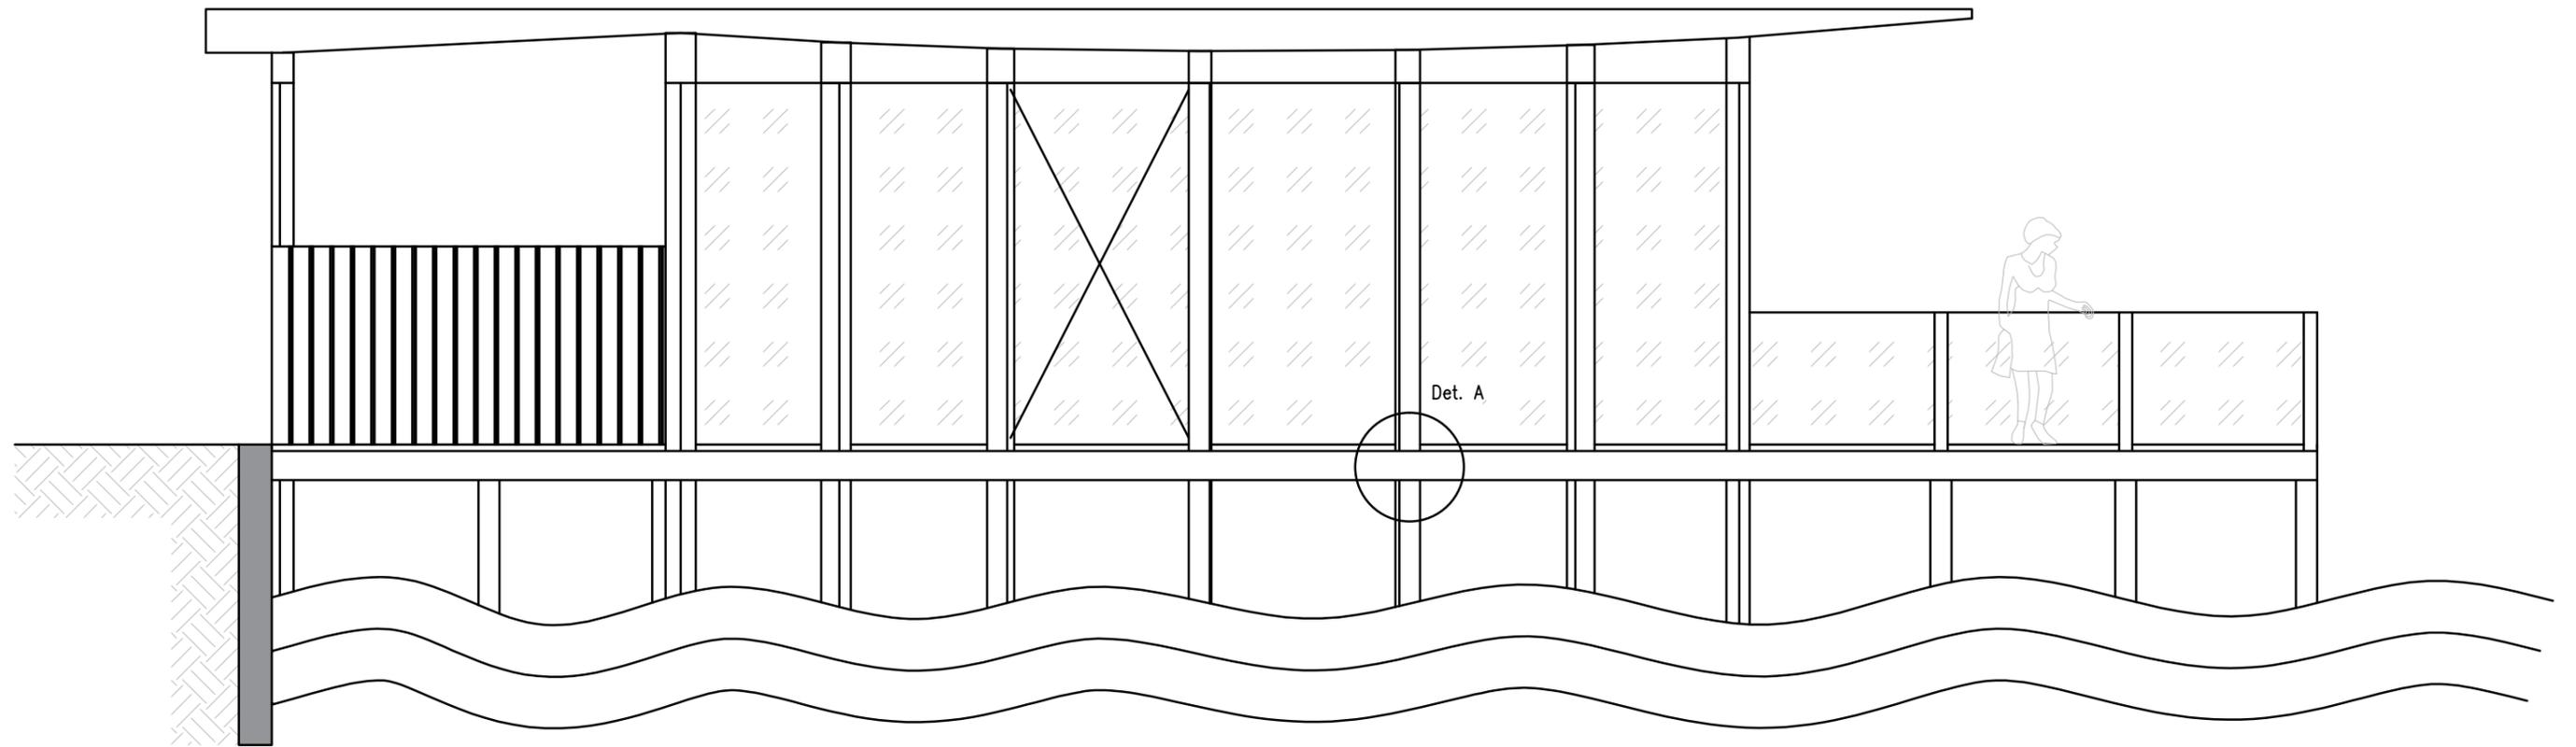

Süd-Ost

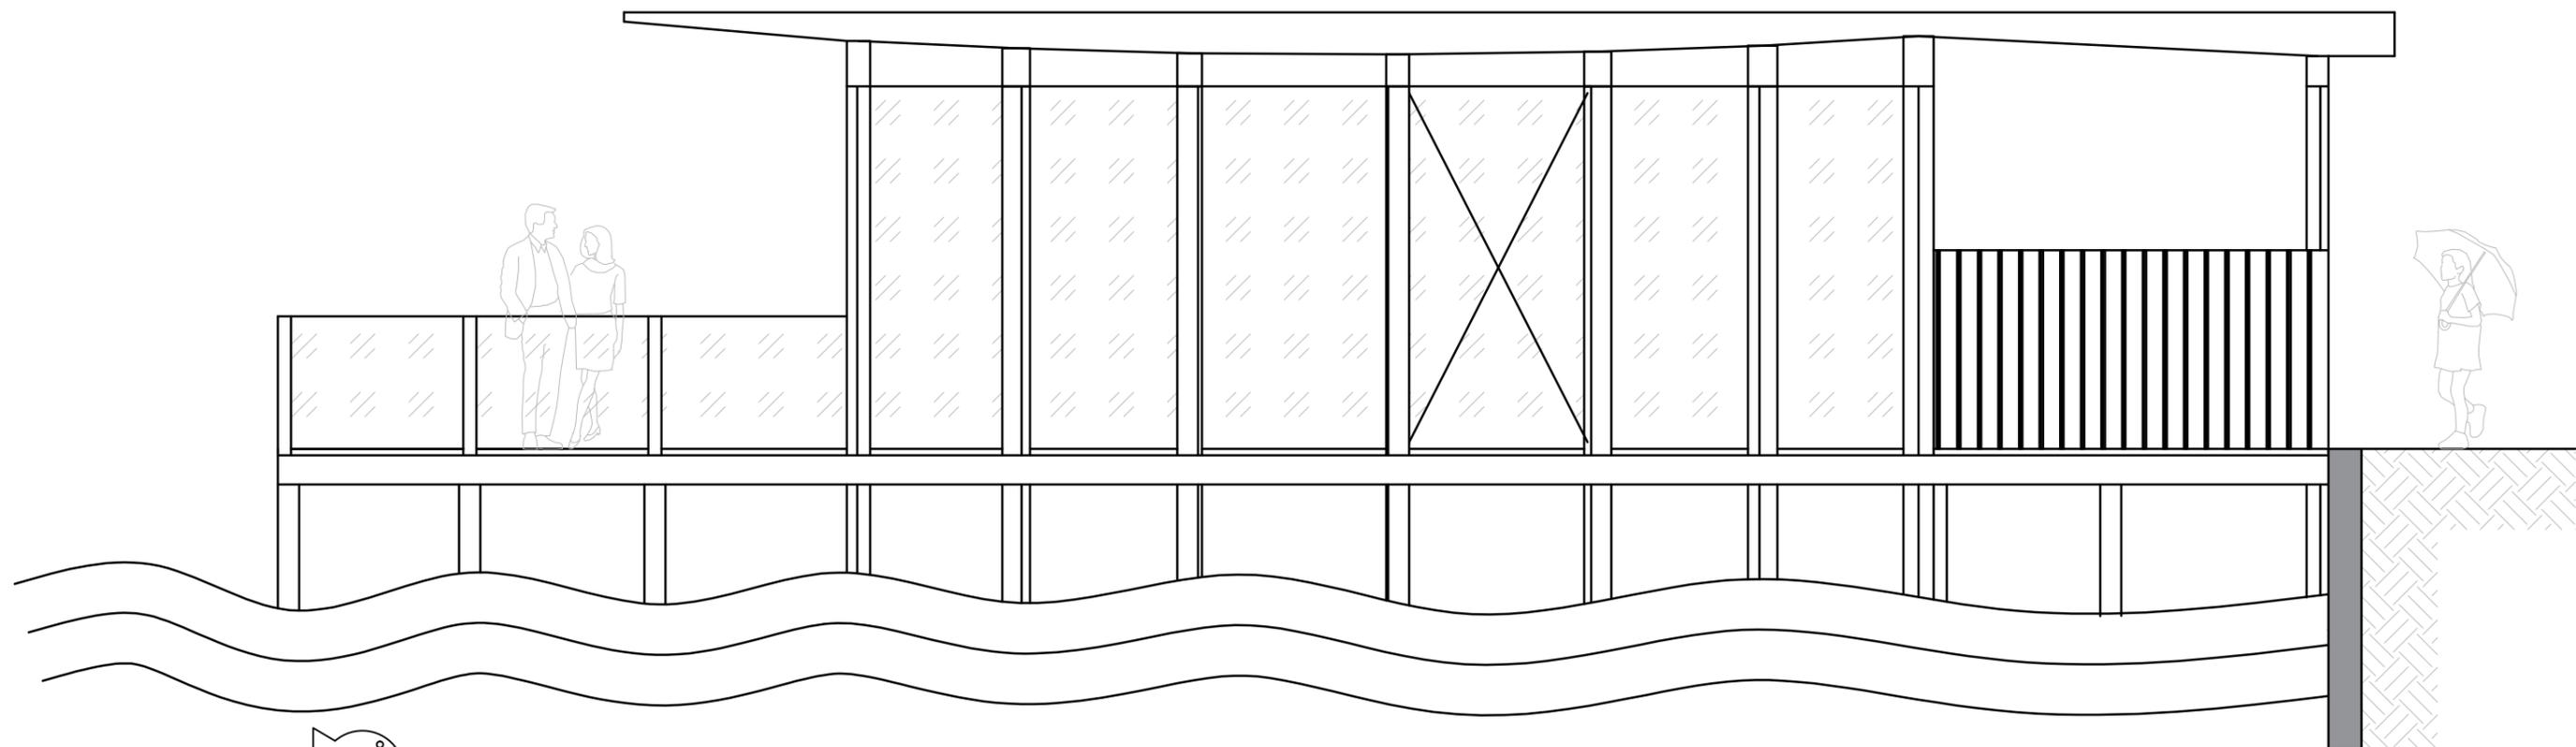

Schnitt A-A

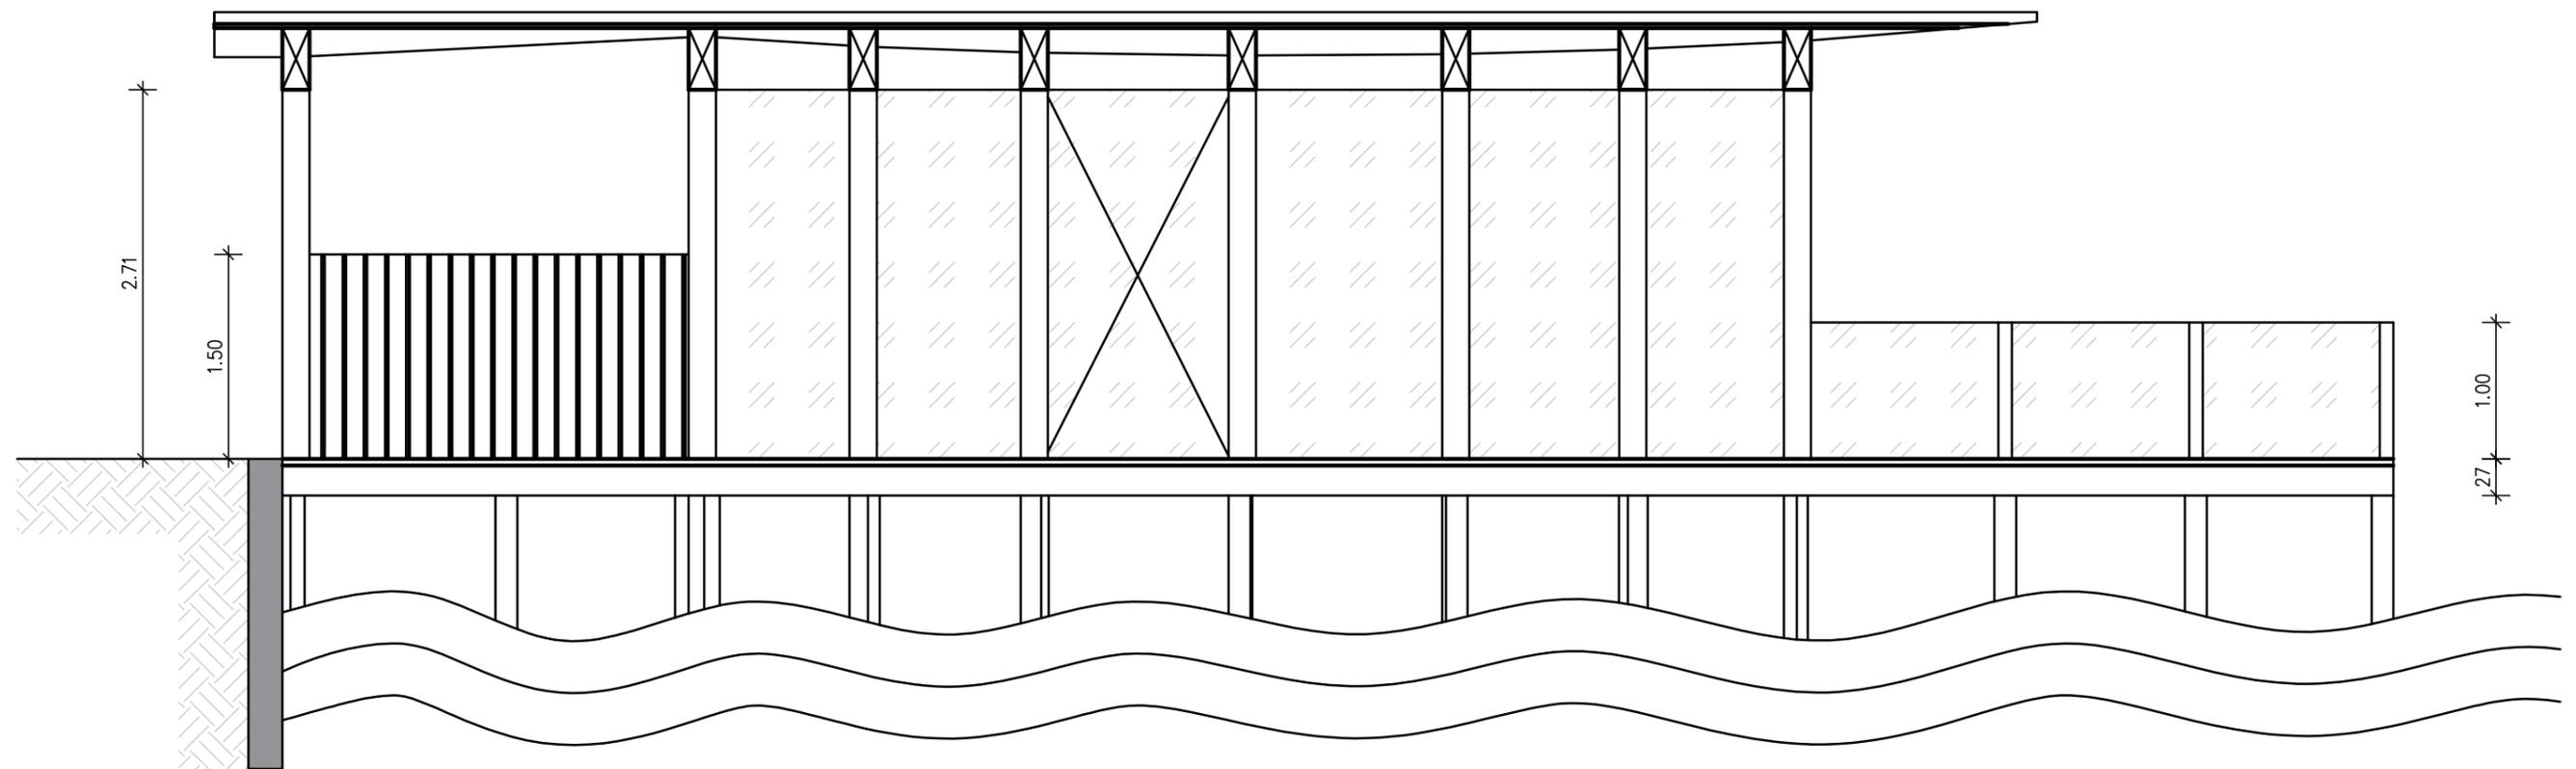

Schnitt B-B

