



BETON

SLOW TRAIL
INFO

GLAS


FAHRRADSTÄNDER


METALL





HOLZ

BLUMENBEET

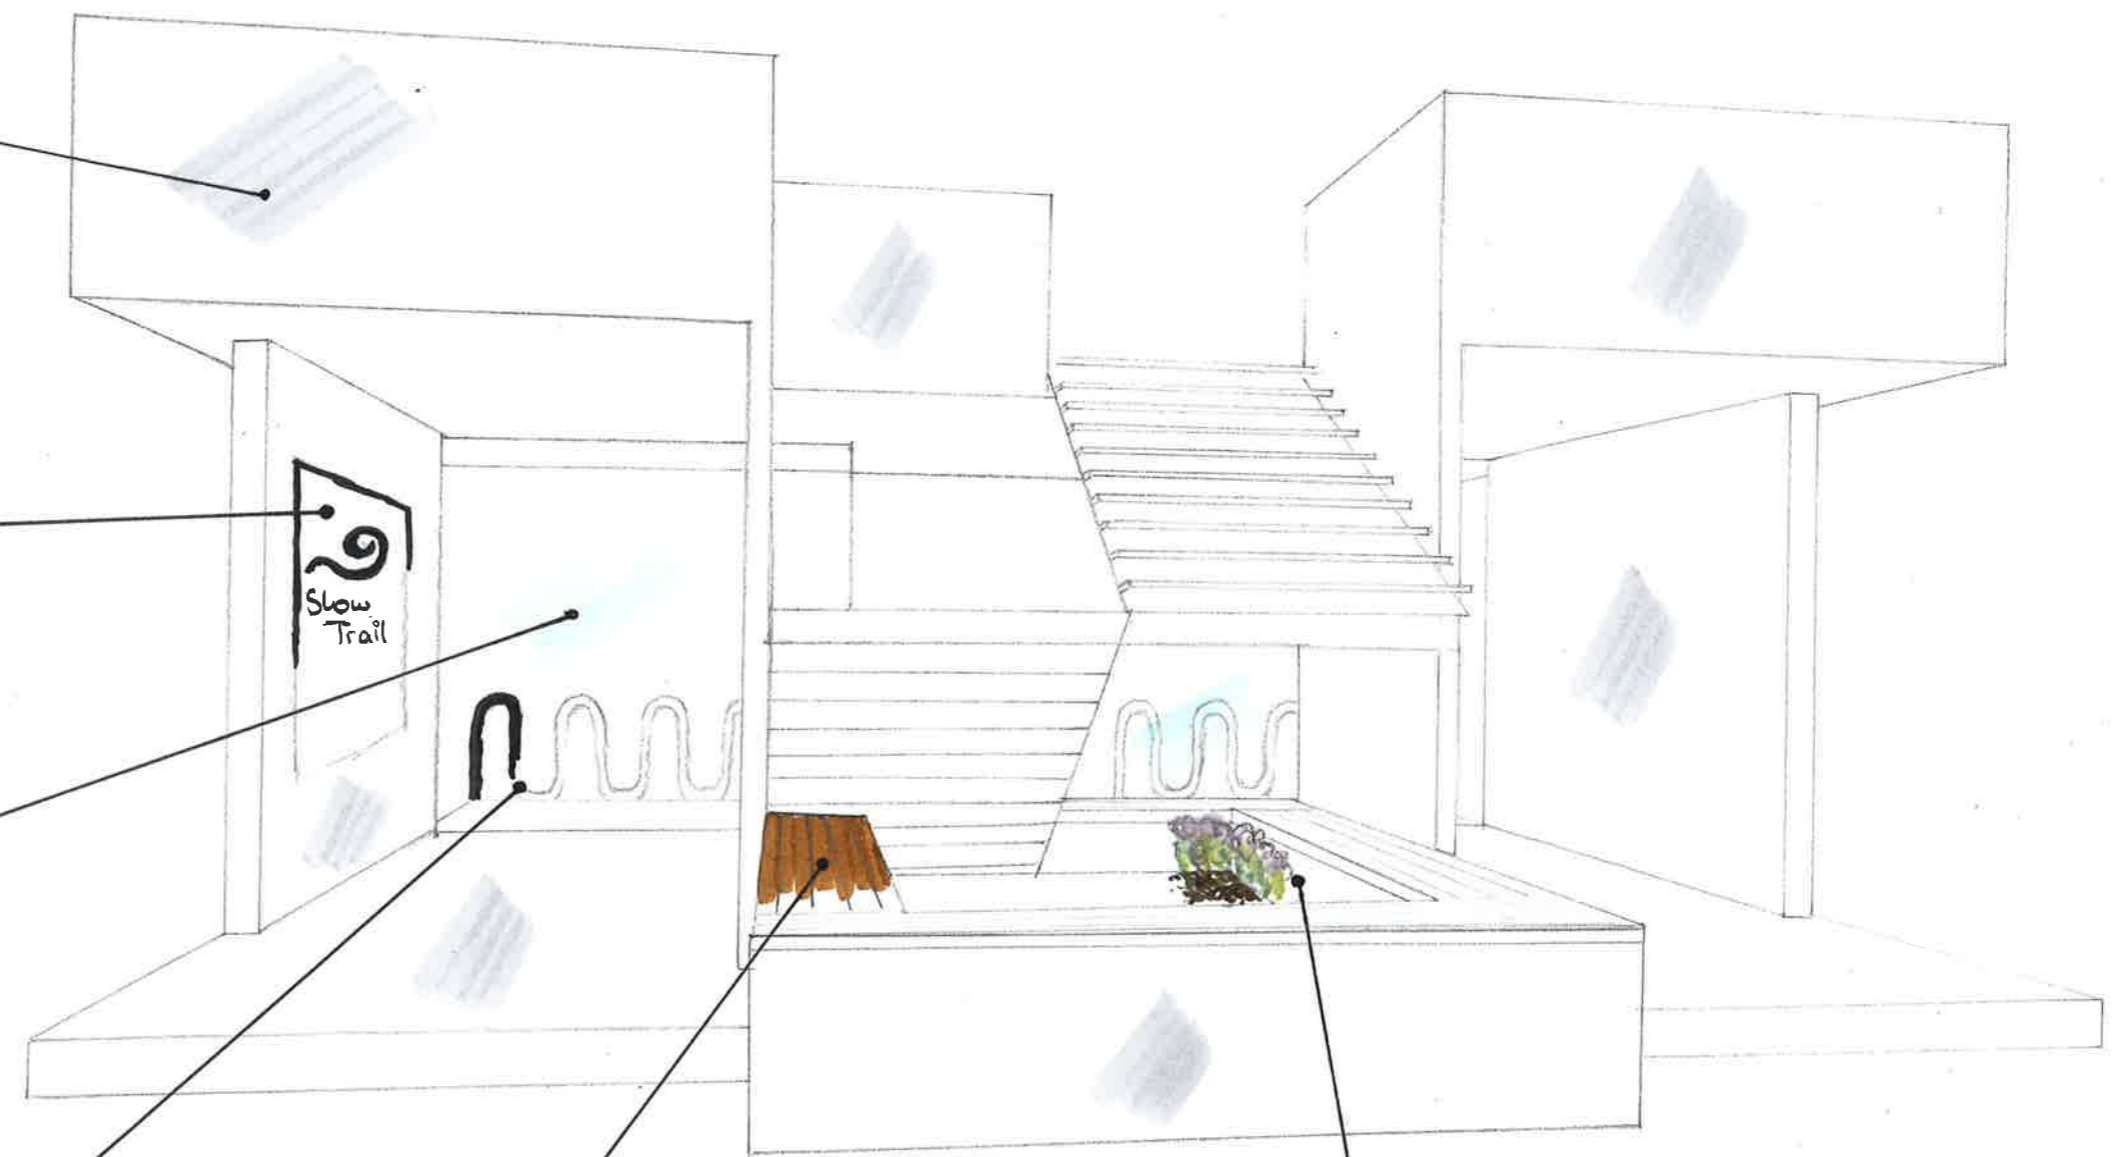

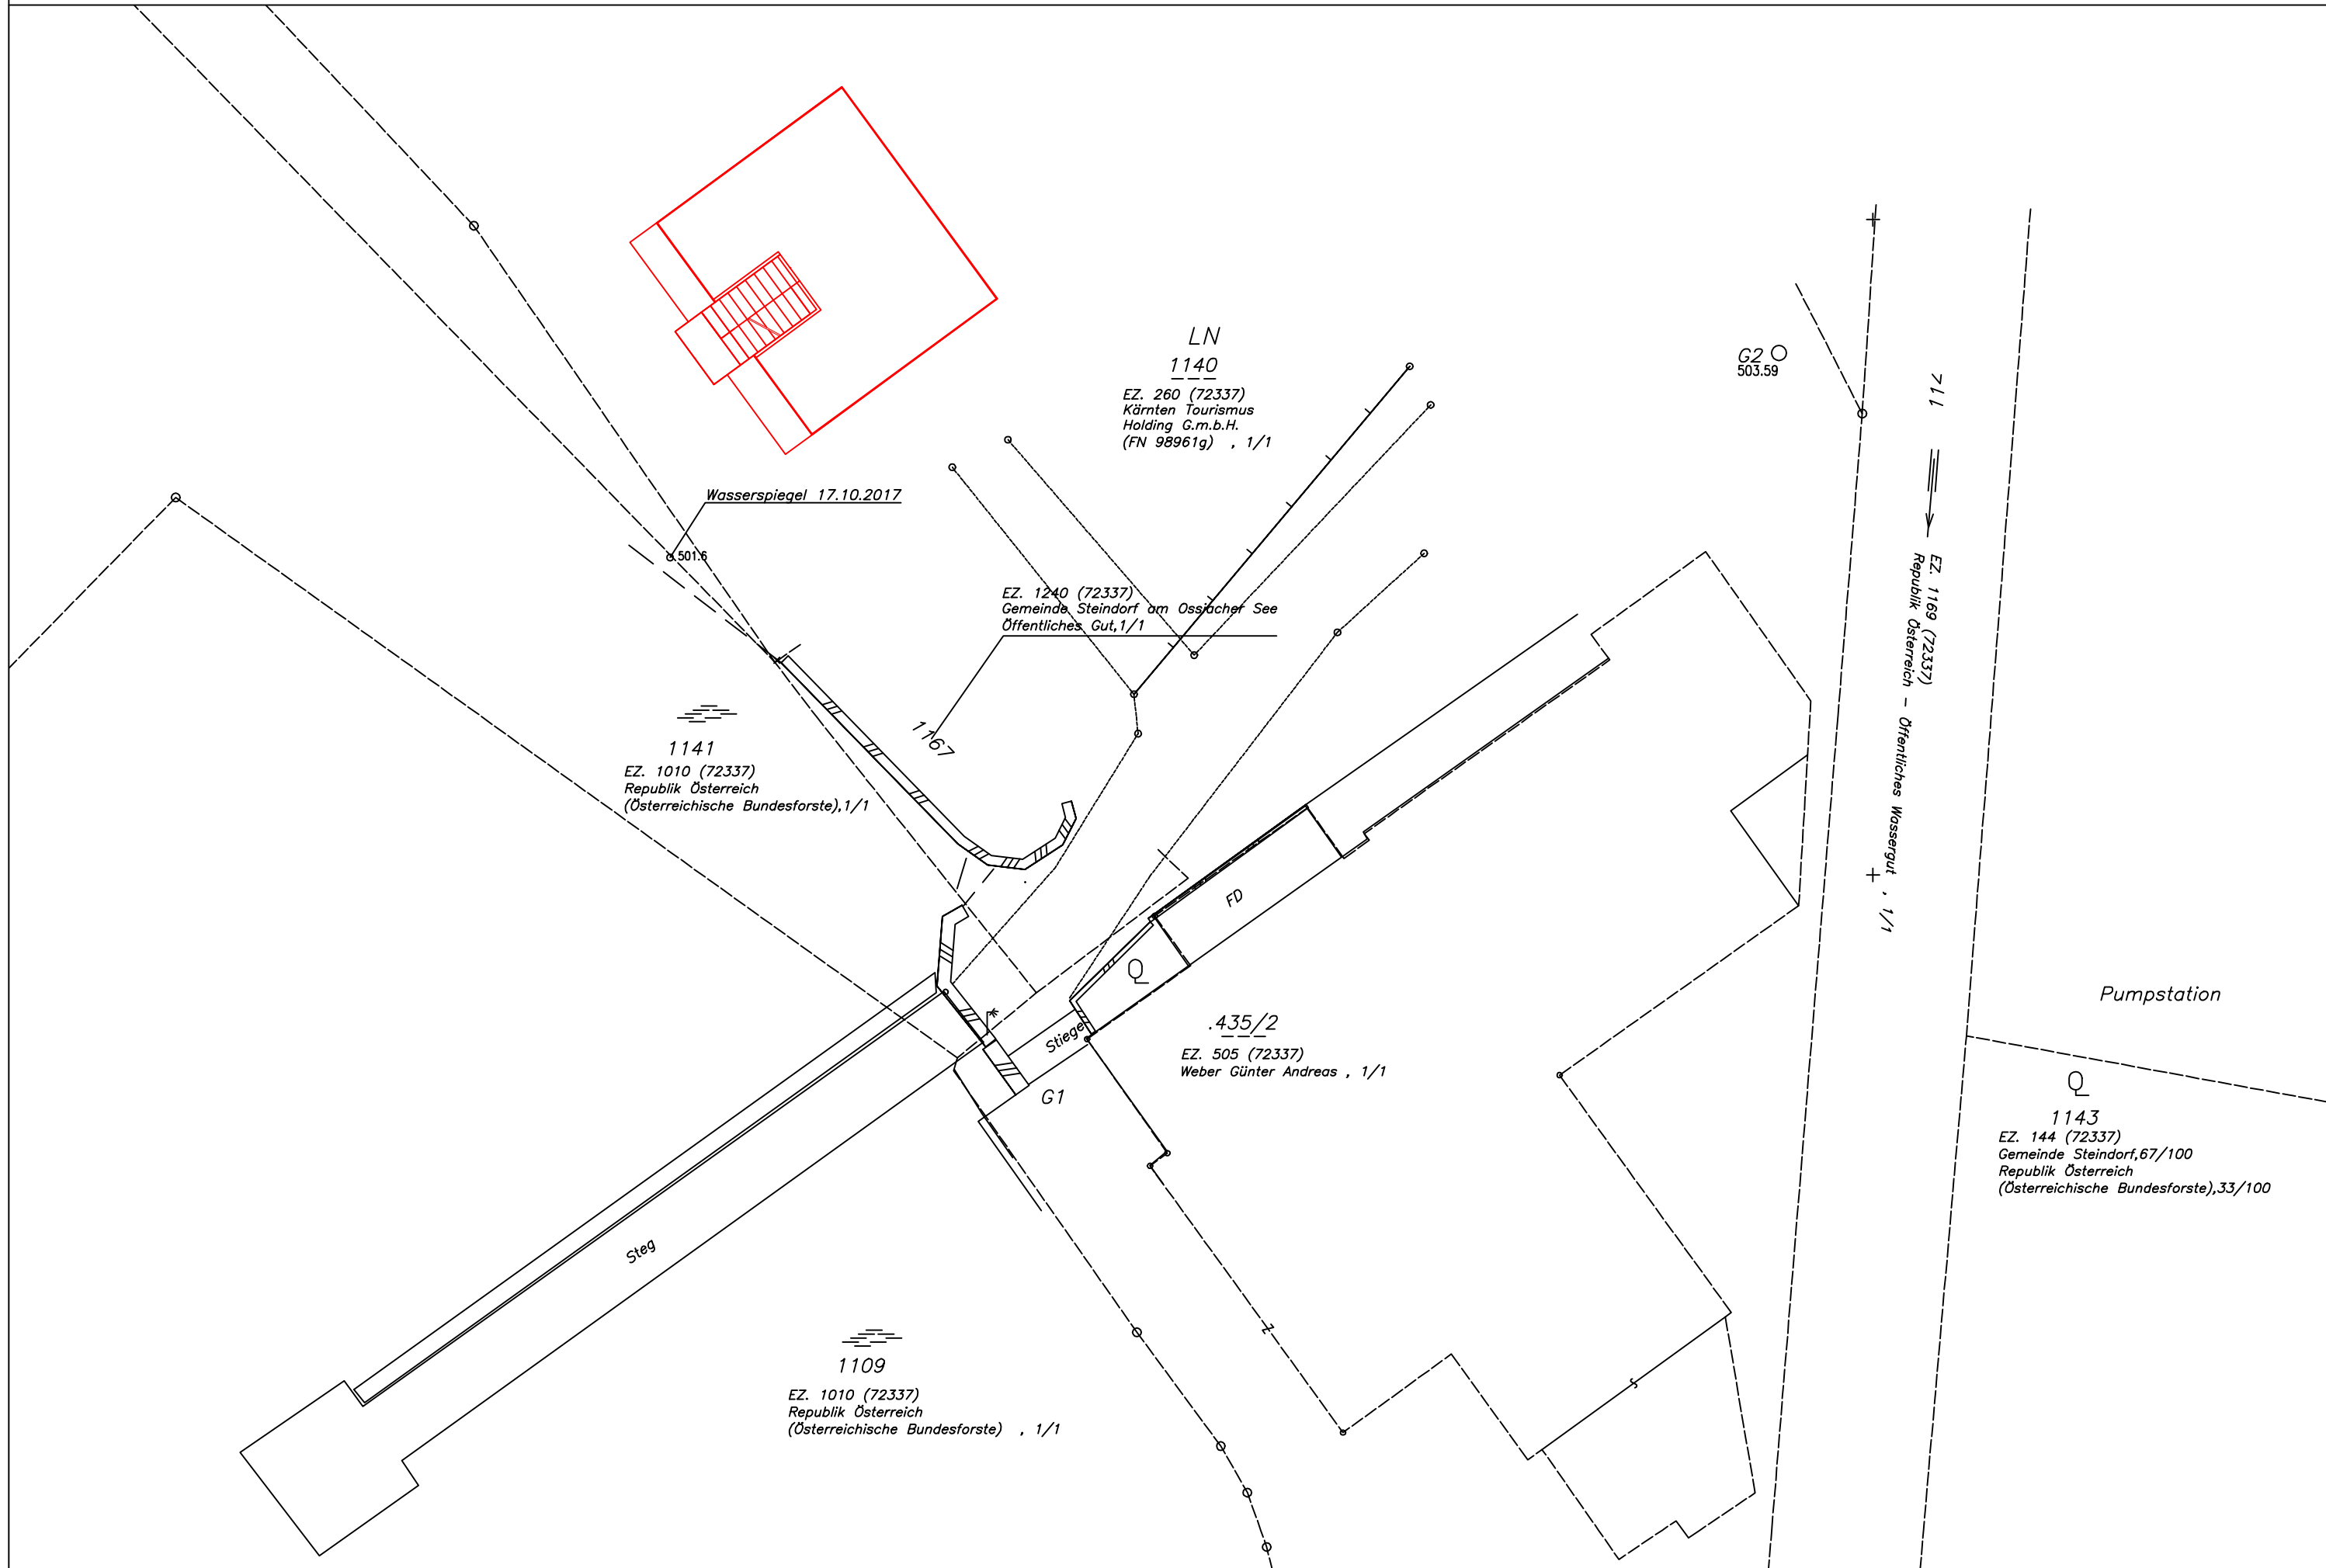

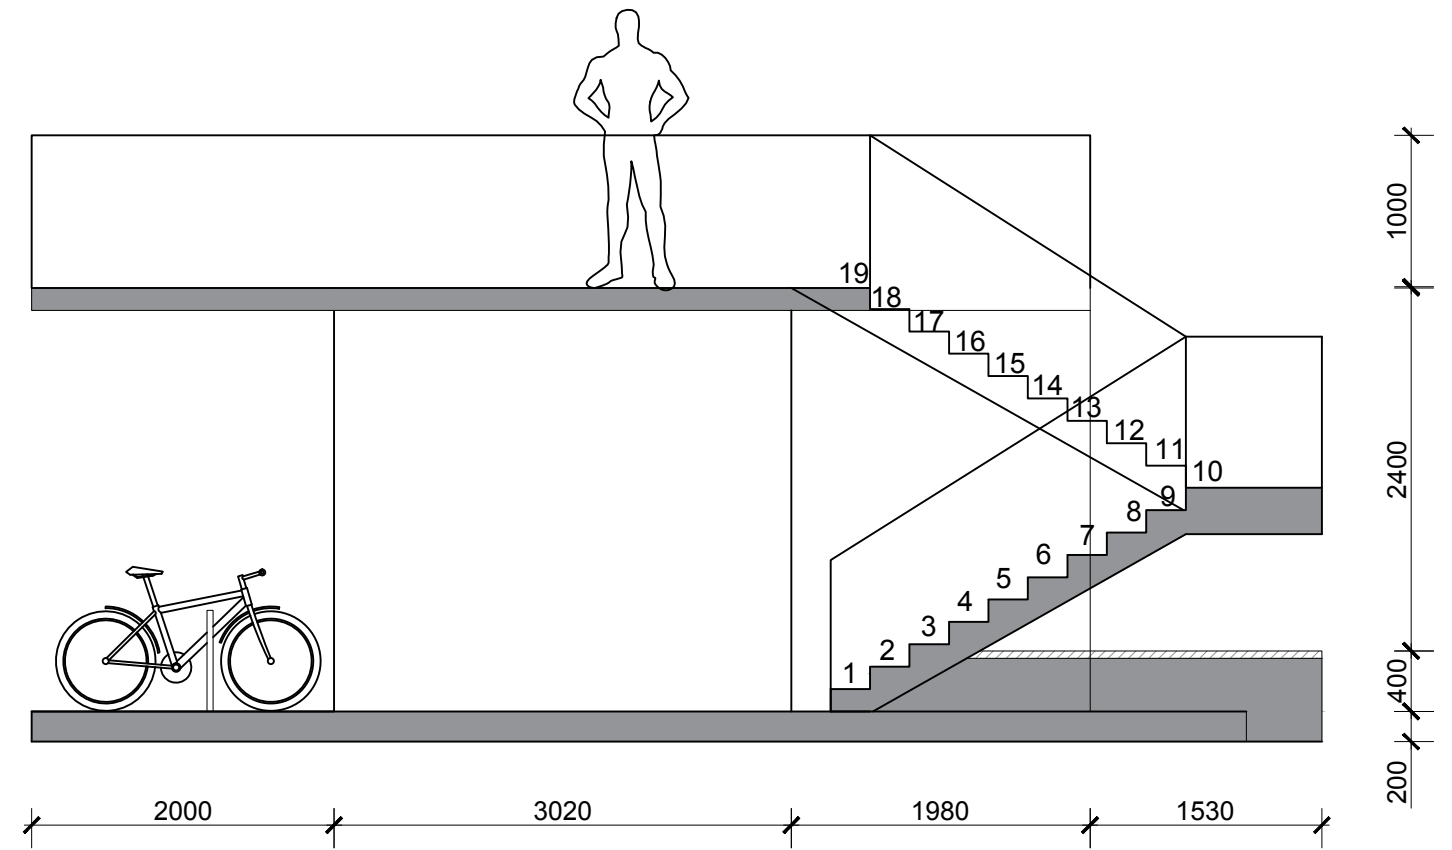
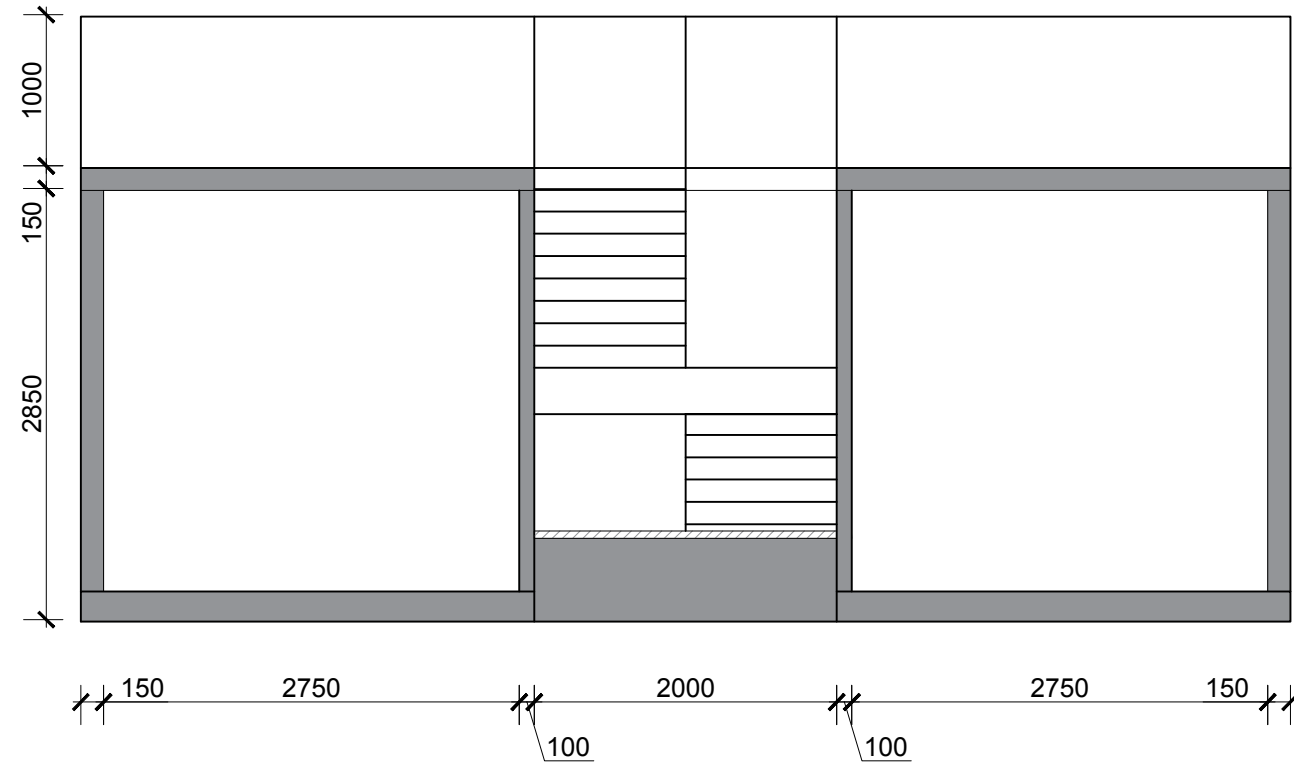



GH 280:15=18.6 -> 19 Stiegen

GH 280:19=14.73cm

2h+b=63+-1

GH 1 b=33cm

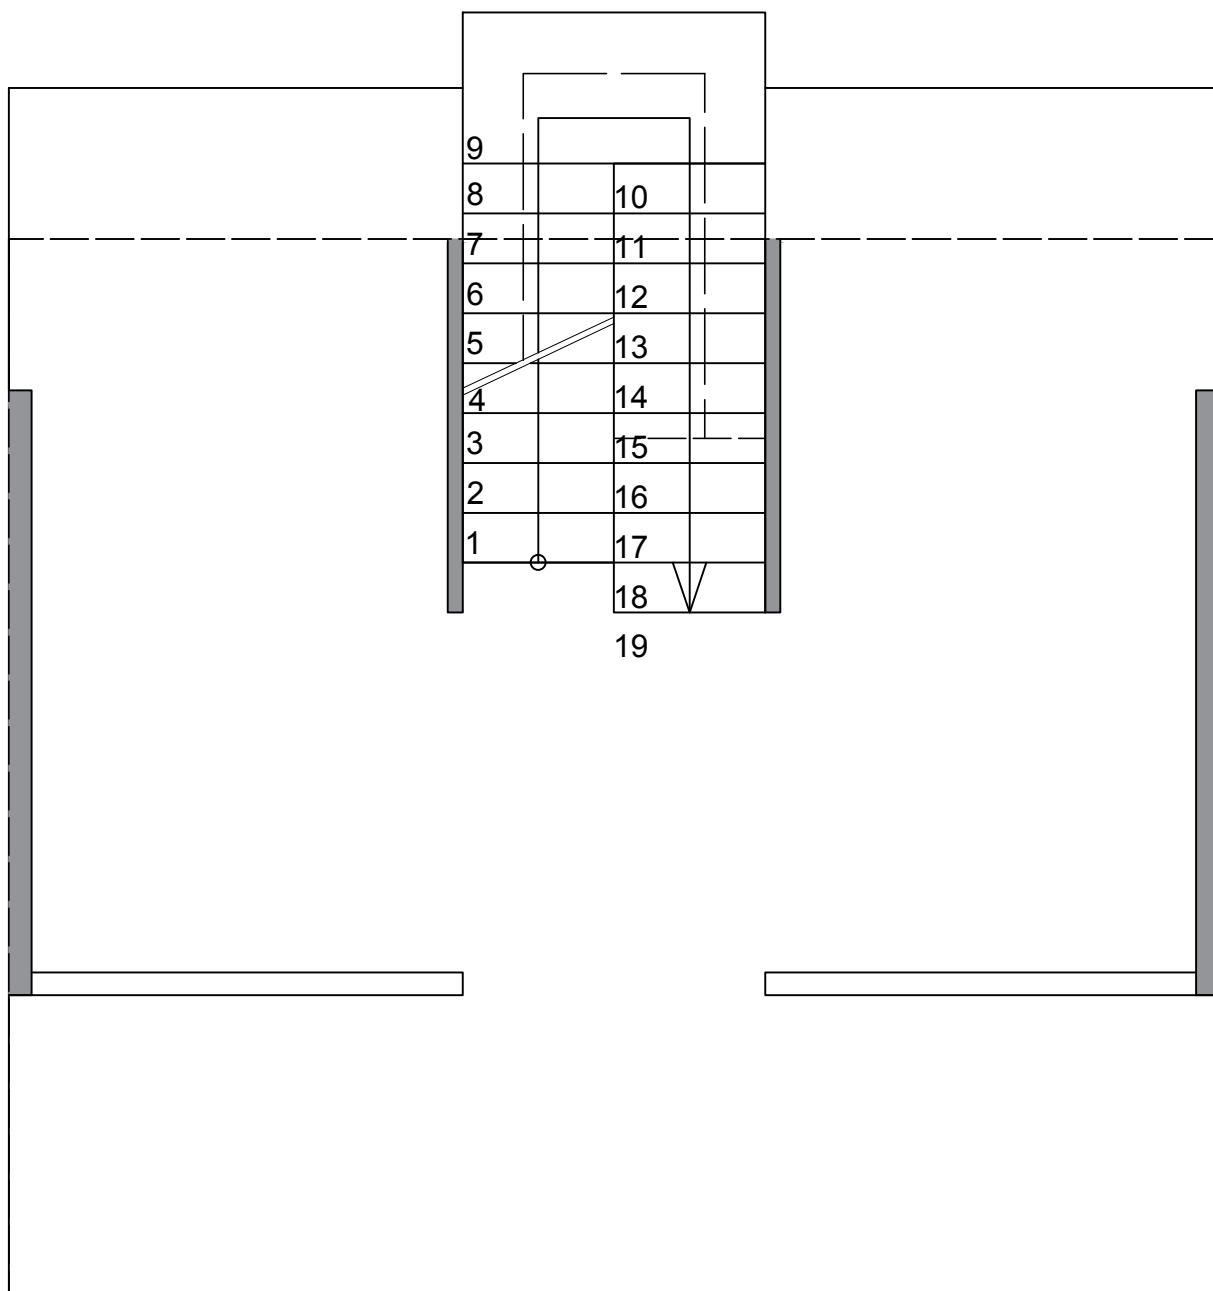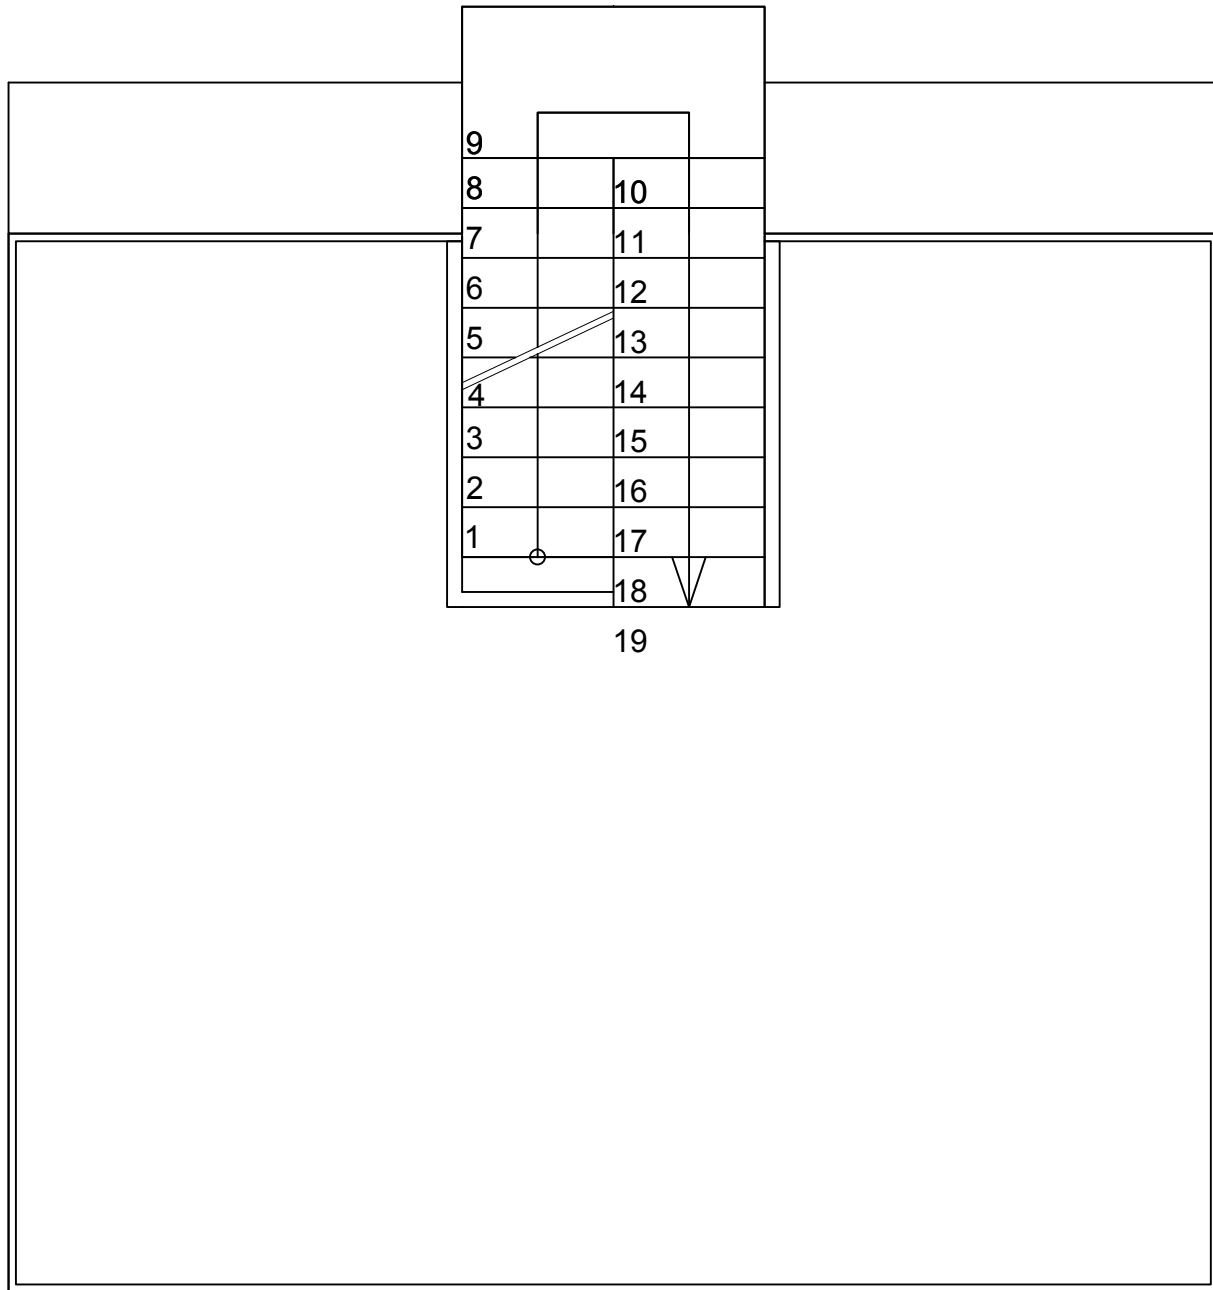

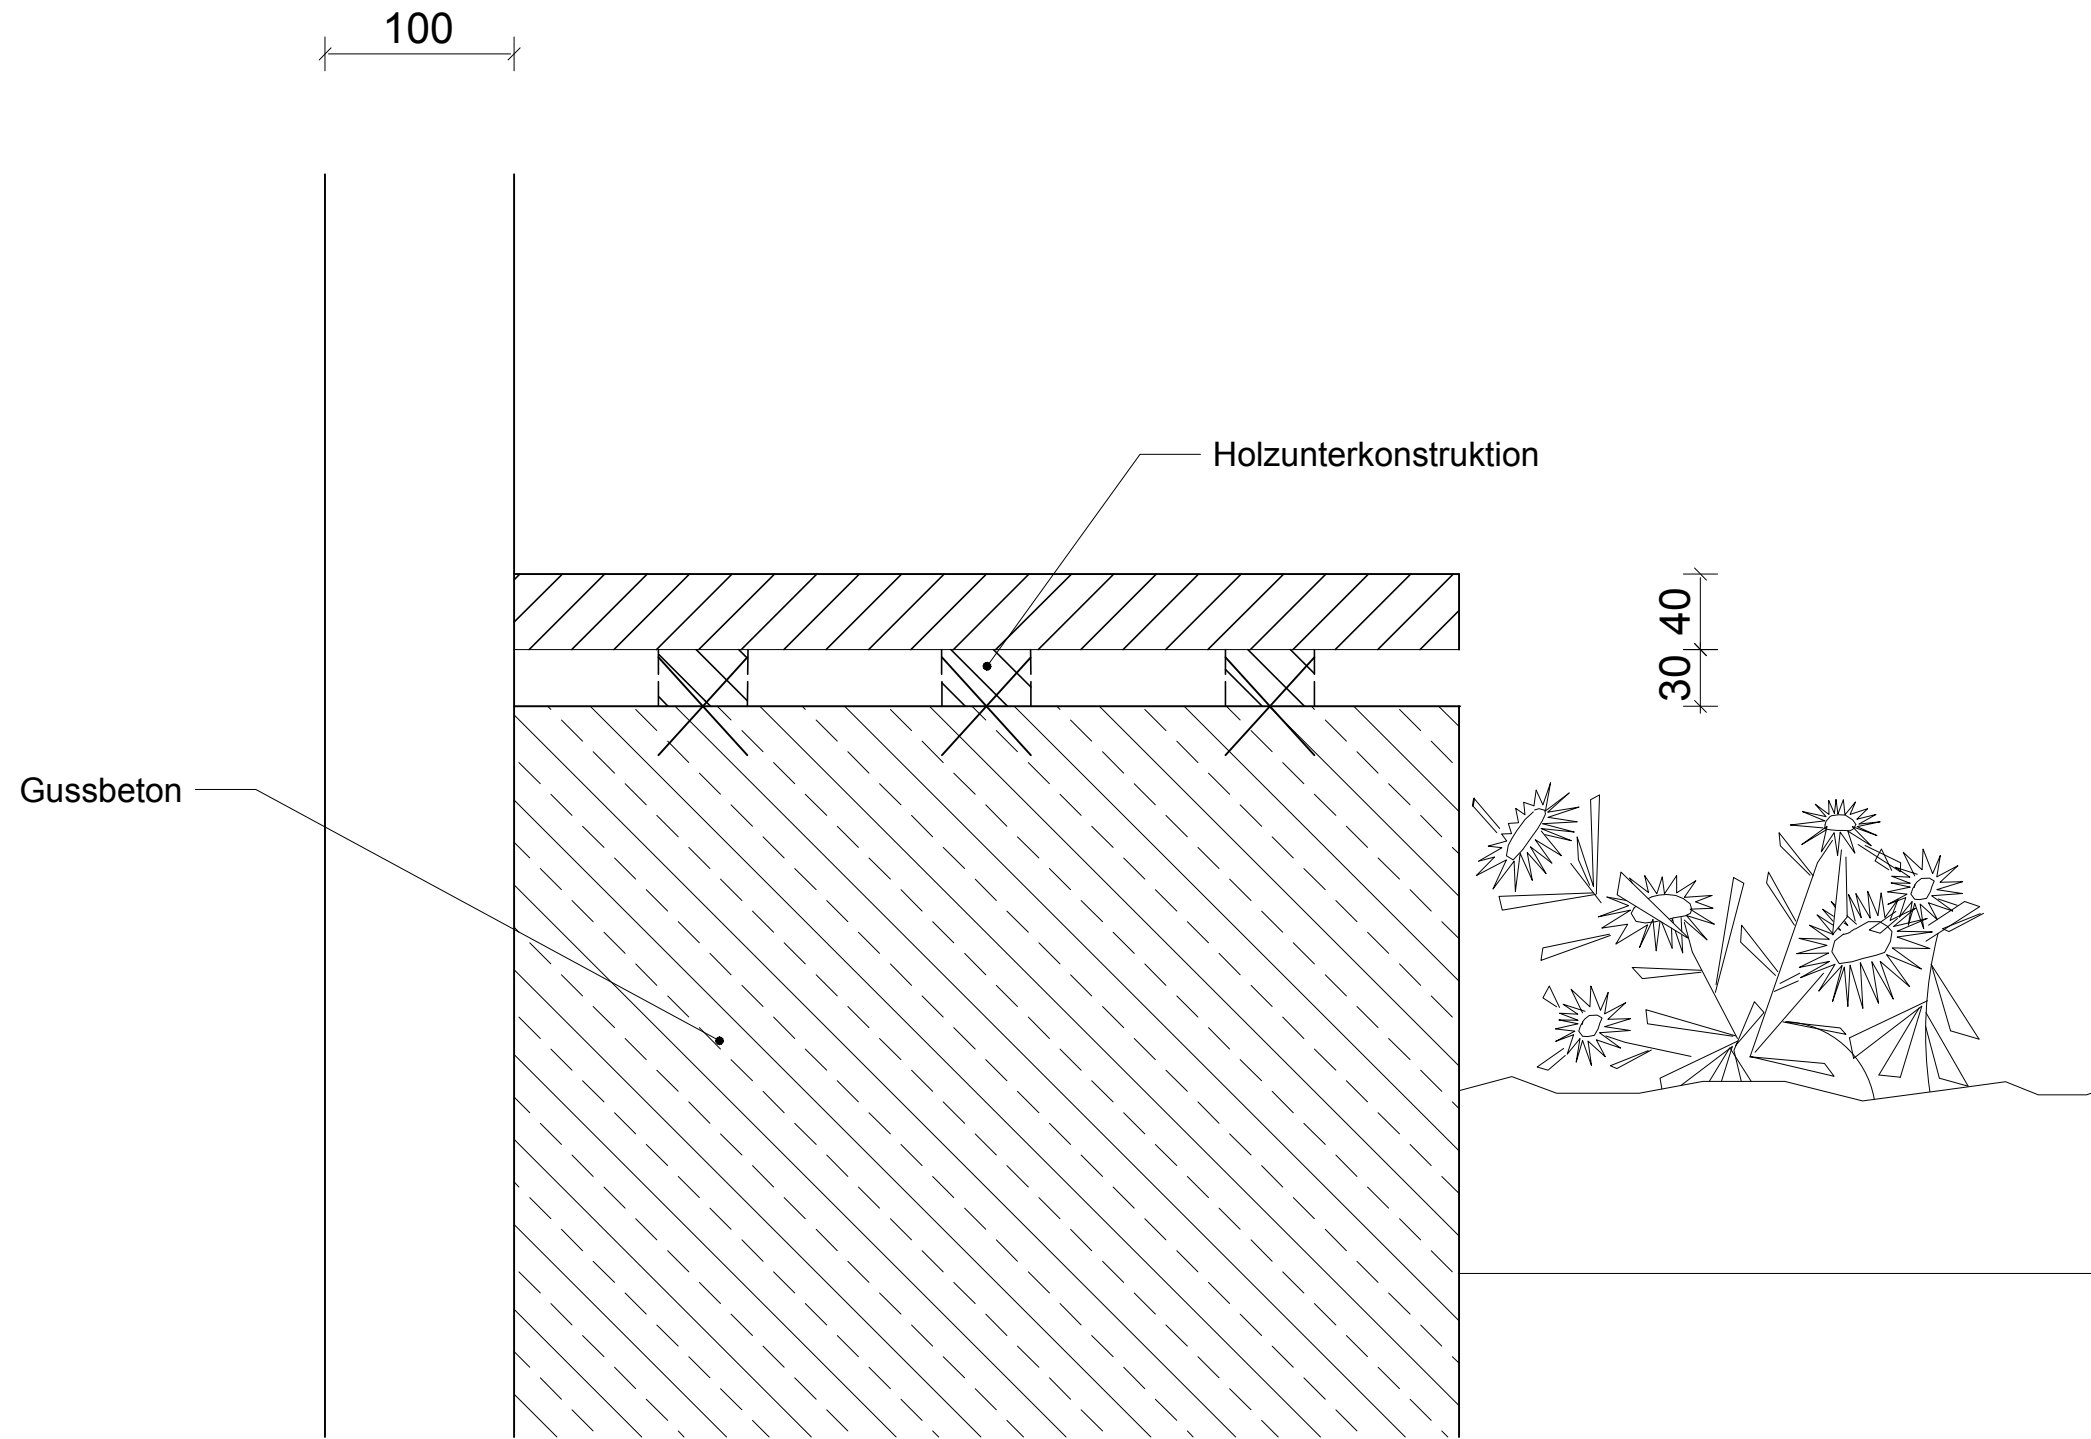

Detail Glasanschluss, M = 1:1

Josko, Saphire Blue FixFrame

