

nahtStelle 18






Einfach und trotzdem ein wenig auffallend so lautet die Divise unseres Entwurfes für NahtStelle18.

Die in die Landschaft eingefügte Halbkuppel soll anregen etwas Neues auszuprobieren z.B. Bootsfahrten, aber genauso ein Ort zum Entspannen und zum Wohlfühlen schaffen.

Durch die Runde Form stellt die Kuppel den Gegensatz zum Steinhaus dar, jedoch sind die in der Kuppel verarbeiteten Dreiecke eine direkte Anspielung auf Domenigs Architektur. Da wir sehr viel Wert auf Nachhaltigkeit legen besteht die Kuppel und auch der Steg zum größten Teil aus Holz. Die einzelnen Dreiecke werden durch Holzverbindungen verbunden. Ebenso ist eine Barrierefreiheit gegeben. Der Steg ist eben vom Land betretbar.

Dieser Ort ist für die ganze Familie ein netter Rastplatz. Durch die Überdachung bleibt man im Trockenen und auch wenn die Sonne zu stark scheint liefert die Kuppel den perfekten Schatten zum Abkühlen.

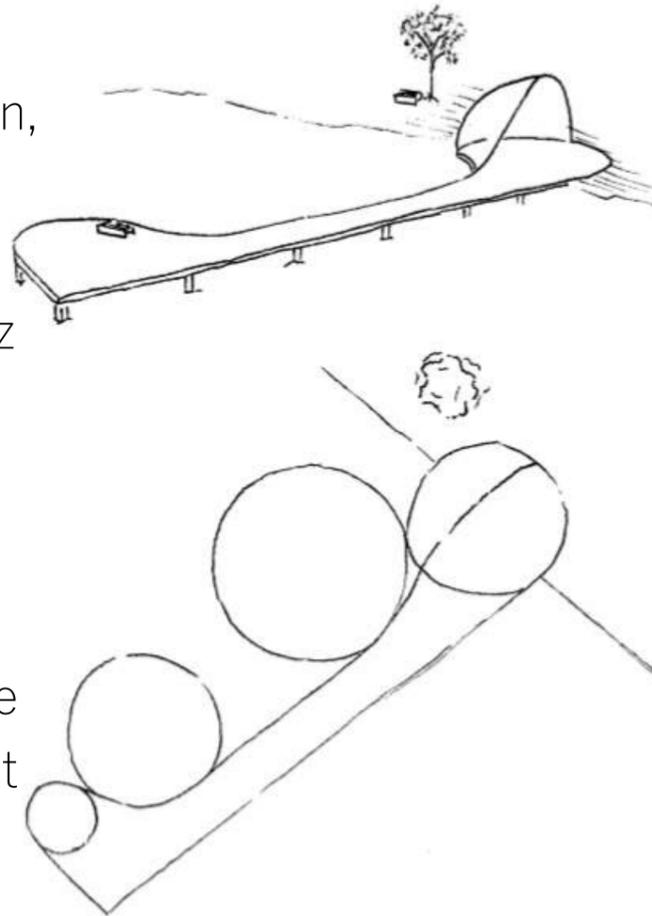

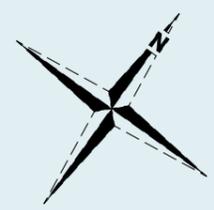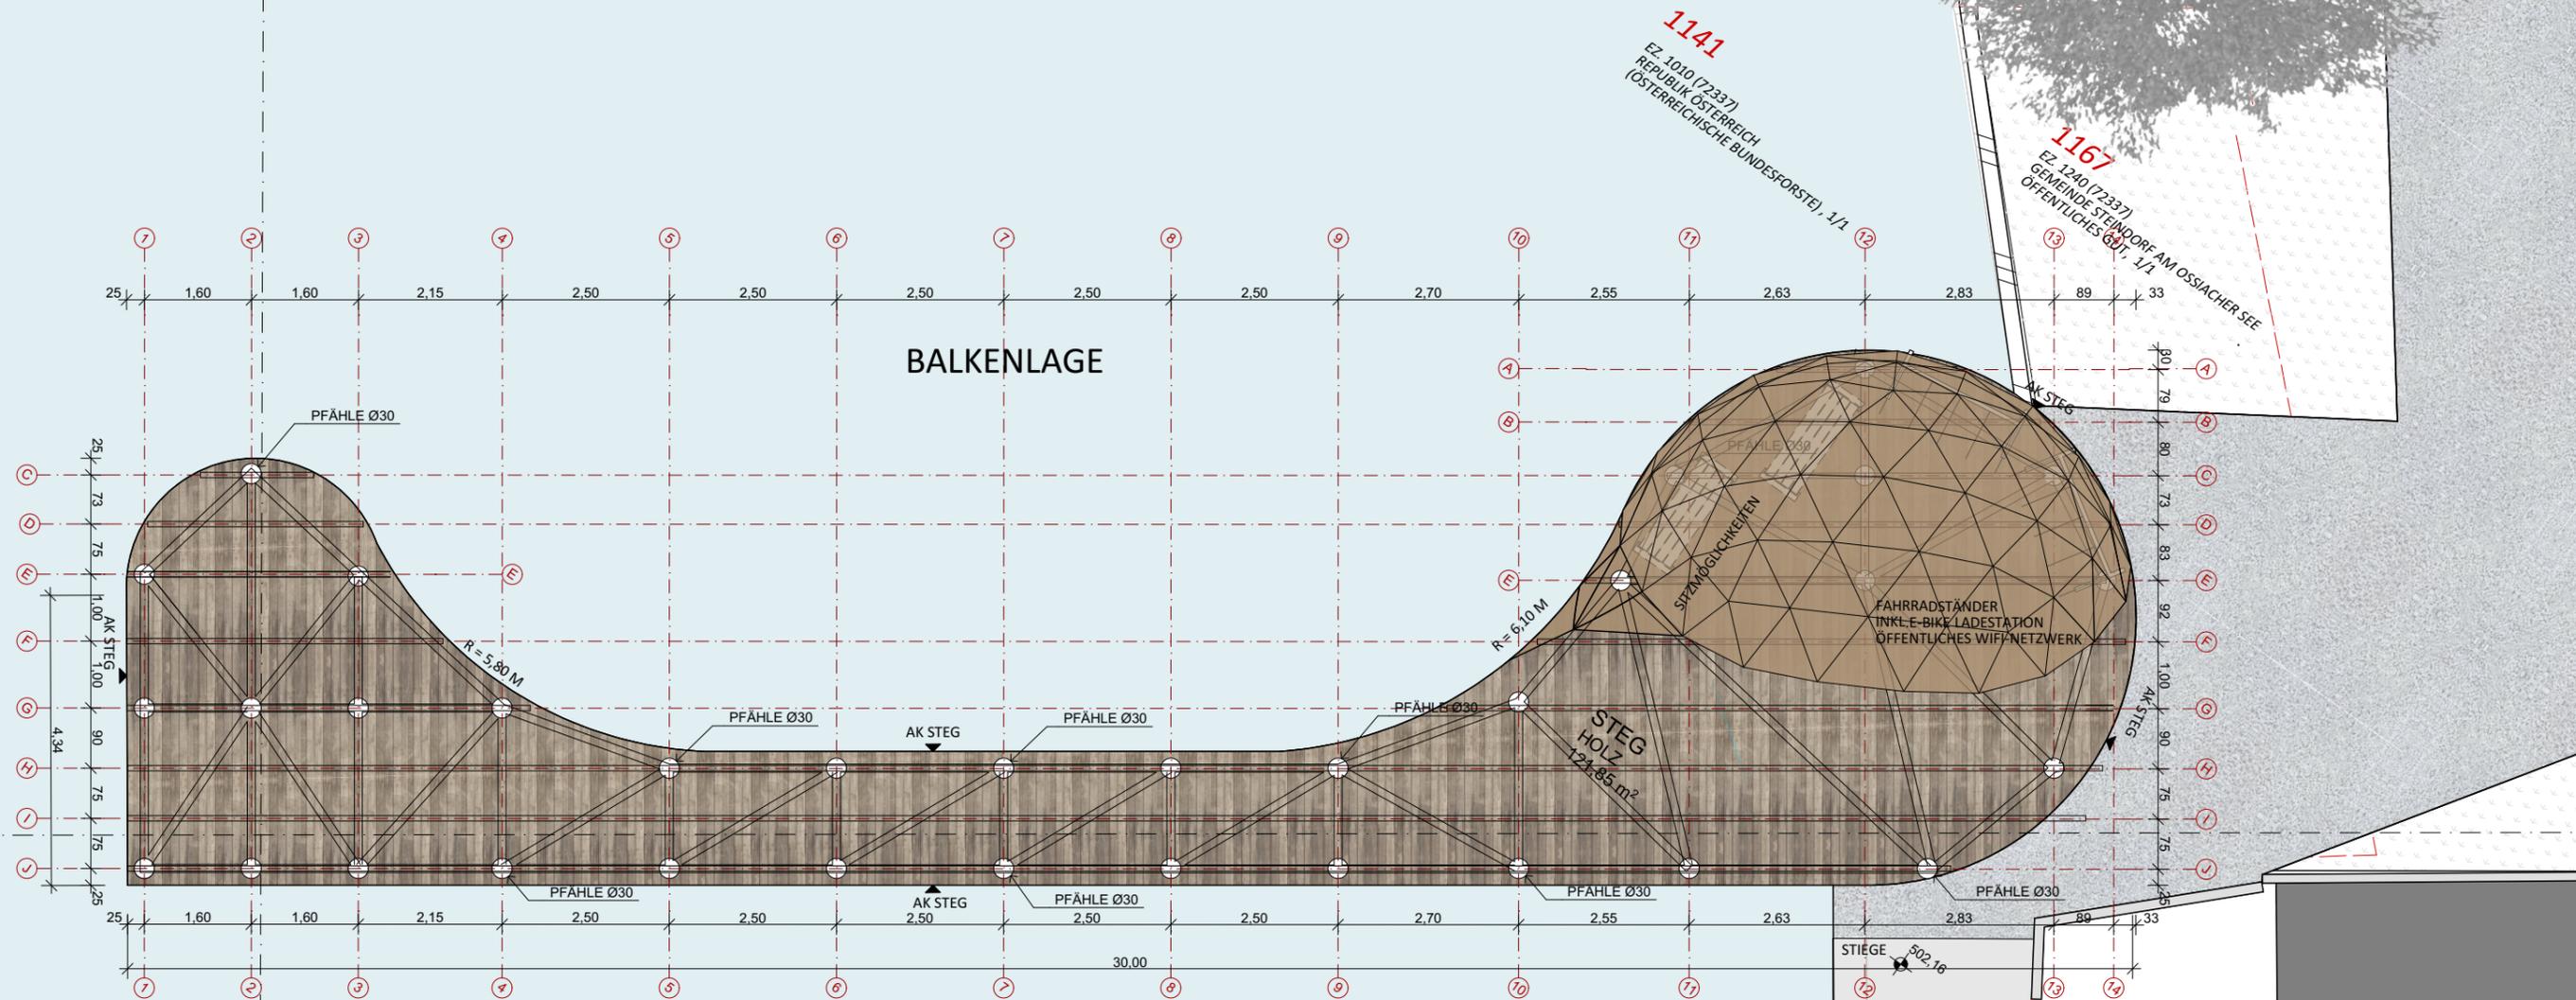



1109
EZ 1010 (72337)
REPUBLIK ÖSTERREICH
(ÖSTERREICHISCHE BUNDESFORSTE), 1/1


1141
EZ 1010 (72337)
REPUBLIK ÖSTERREICH
(ÖSTERREICHISCHE BUNDESFORSTE), 1/1

1167
EZ 1240 (72337)
GEMEINDE STEINDORF AM OSSACHER SEE
ÖFFENTLICHES GUT, 1/1


435/2
EZ 505 (72337)
WEBER GÜNTER ANDREAS, 1/1

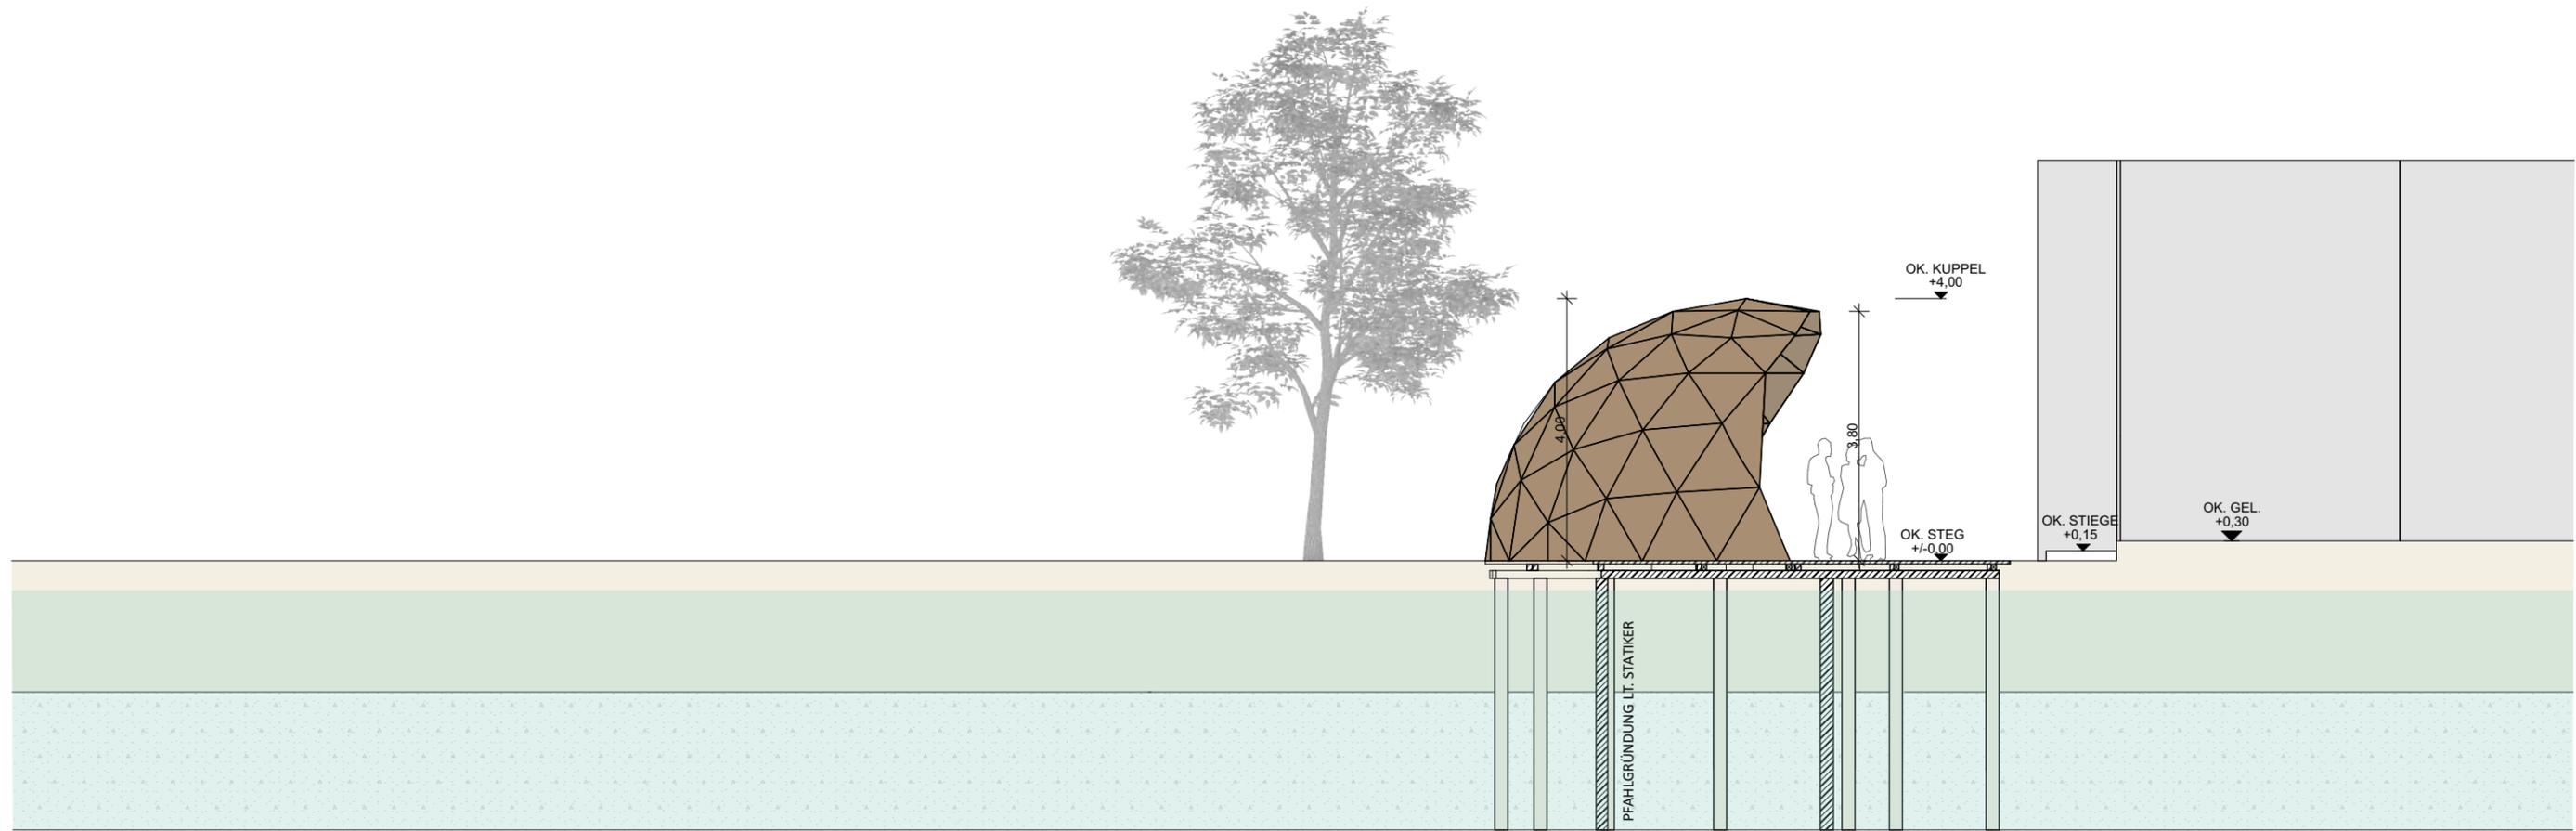


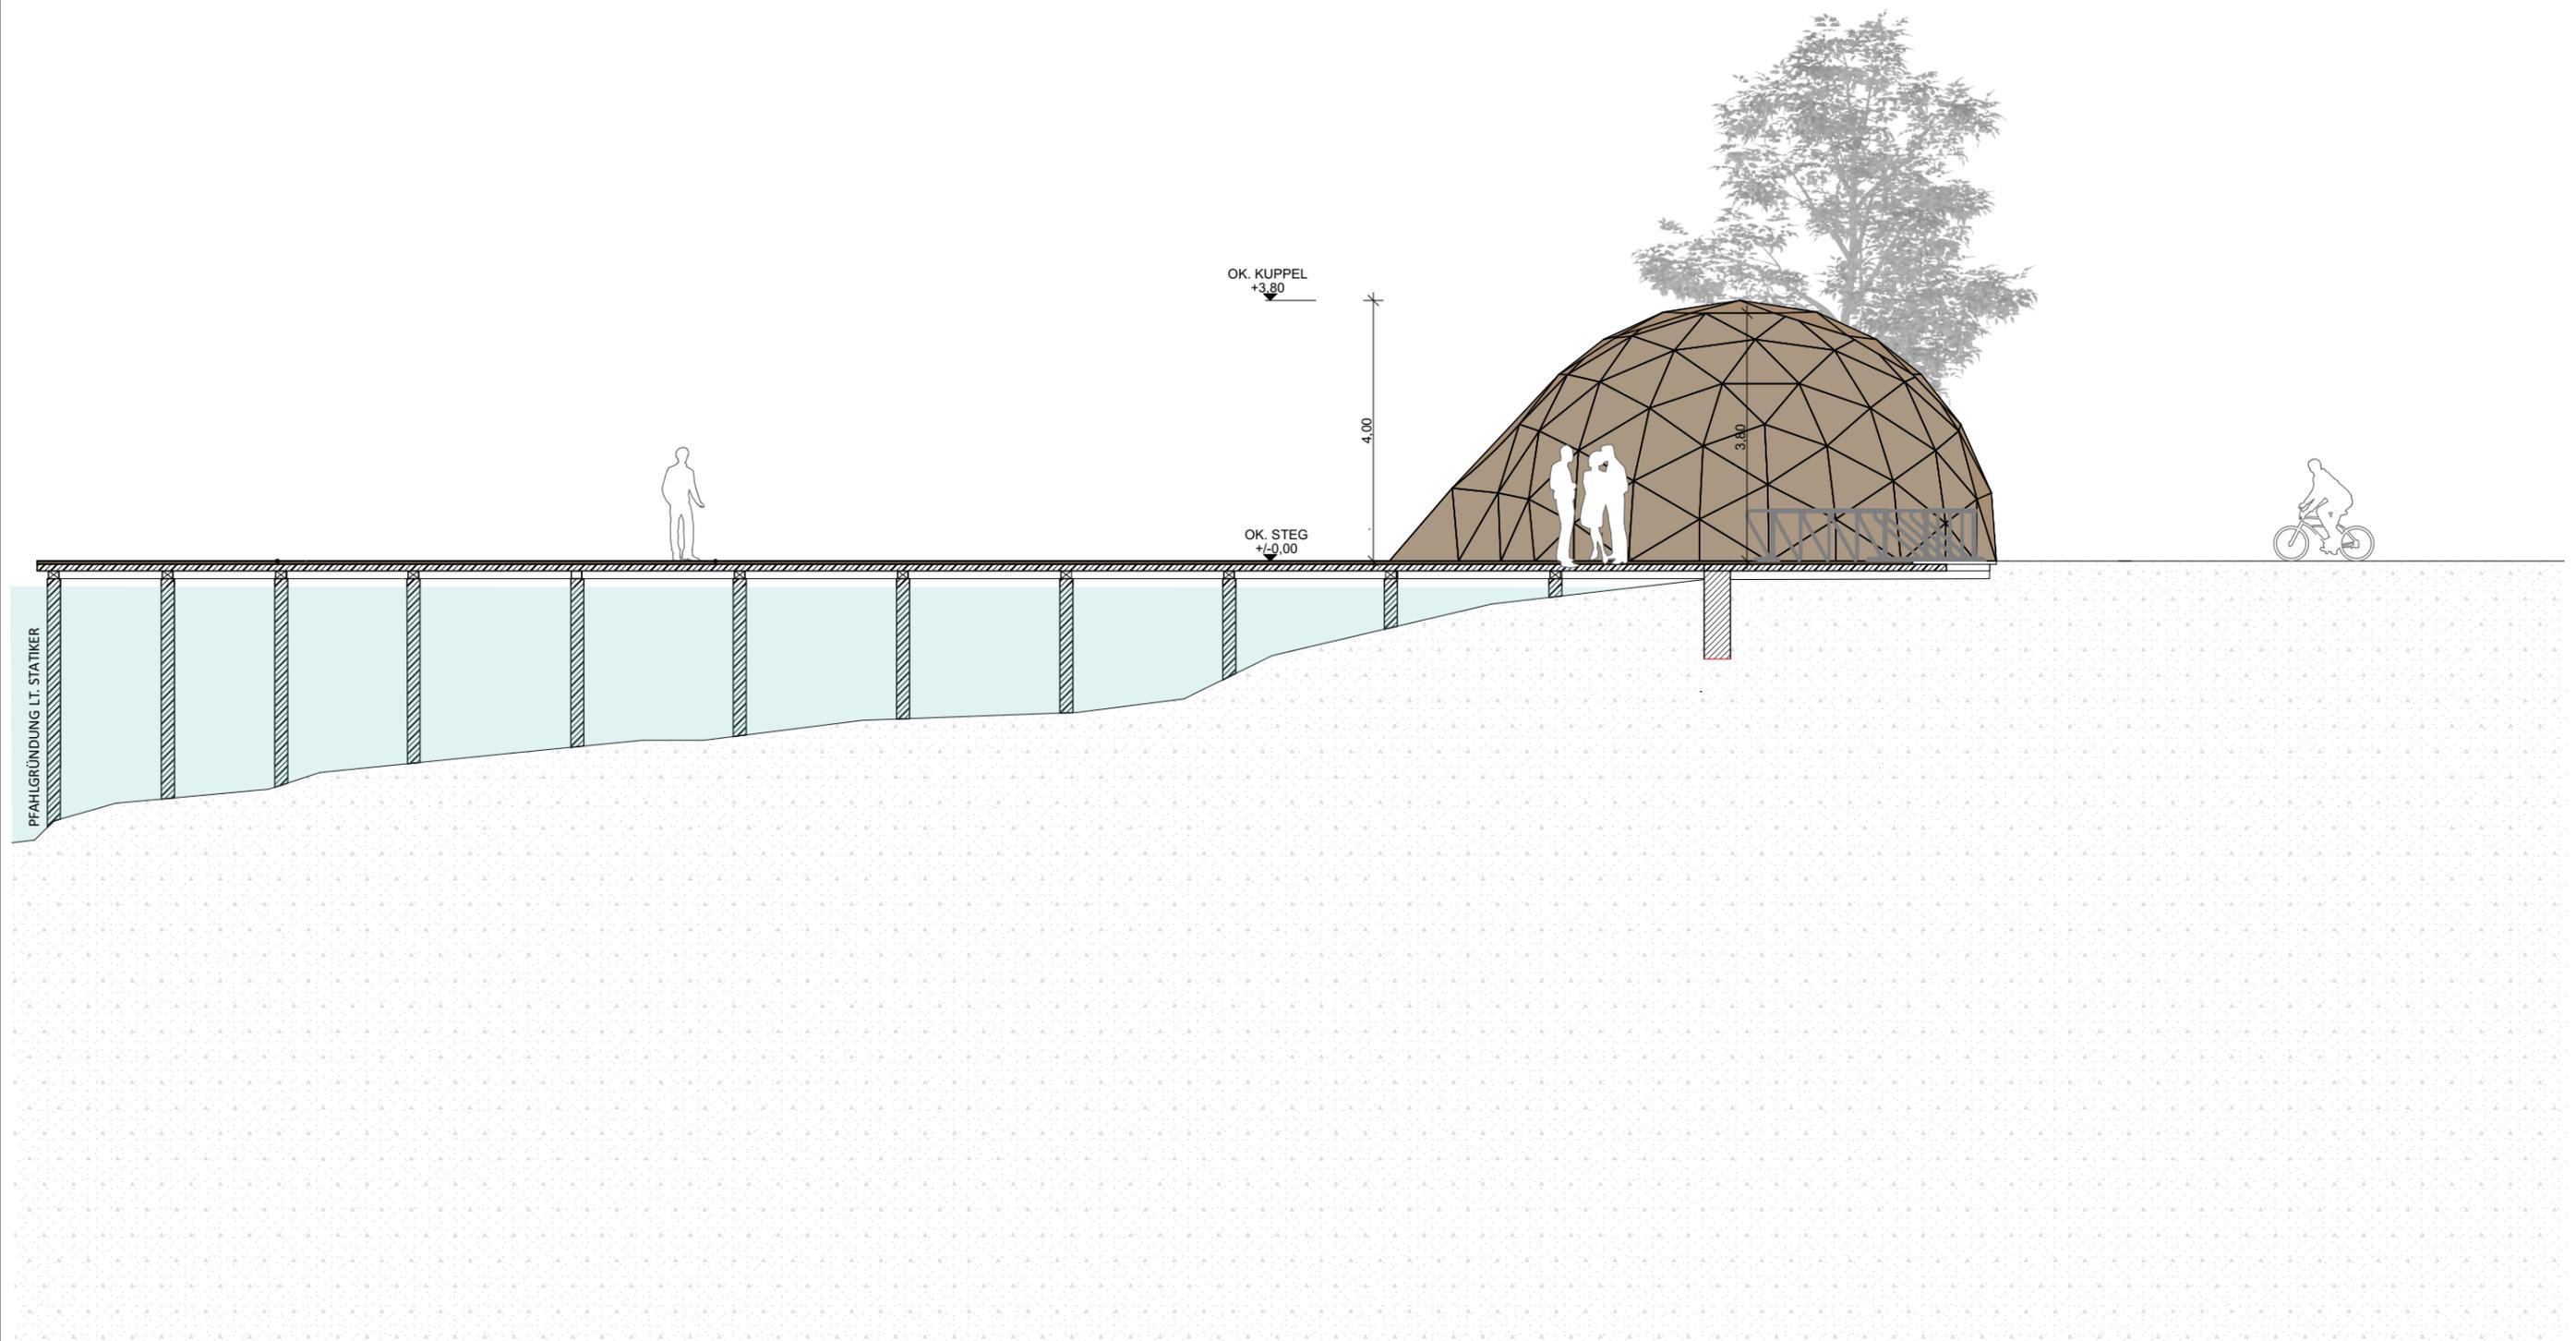


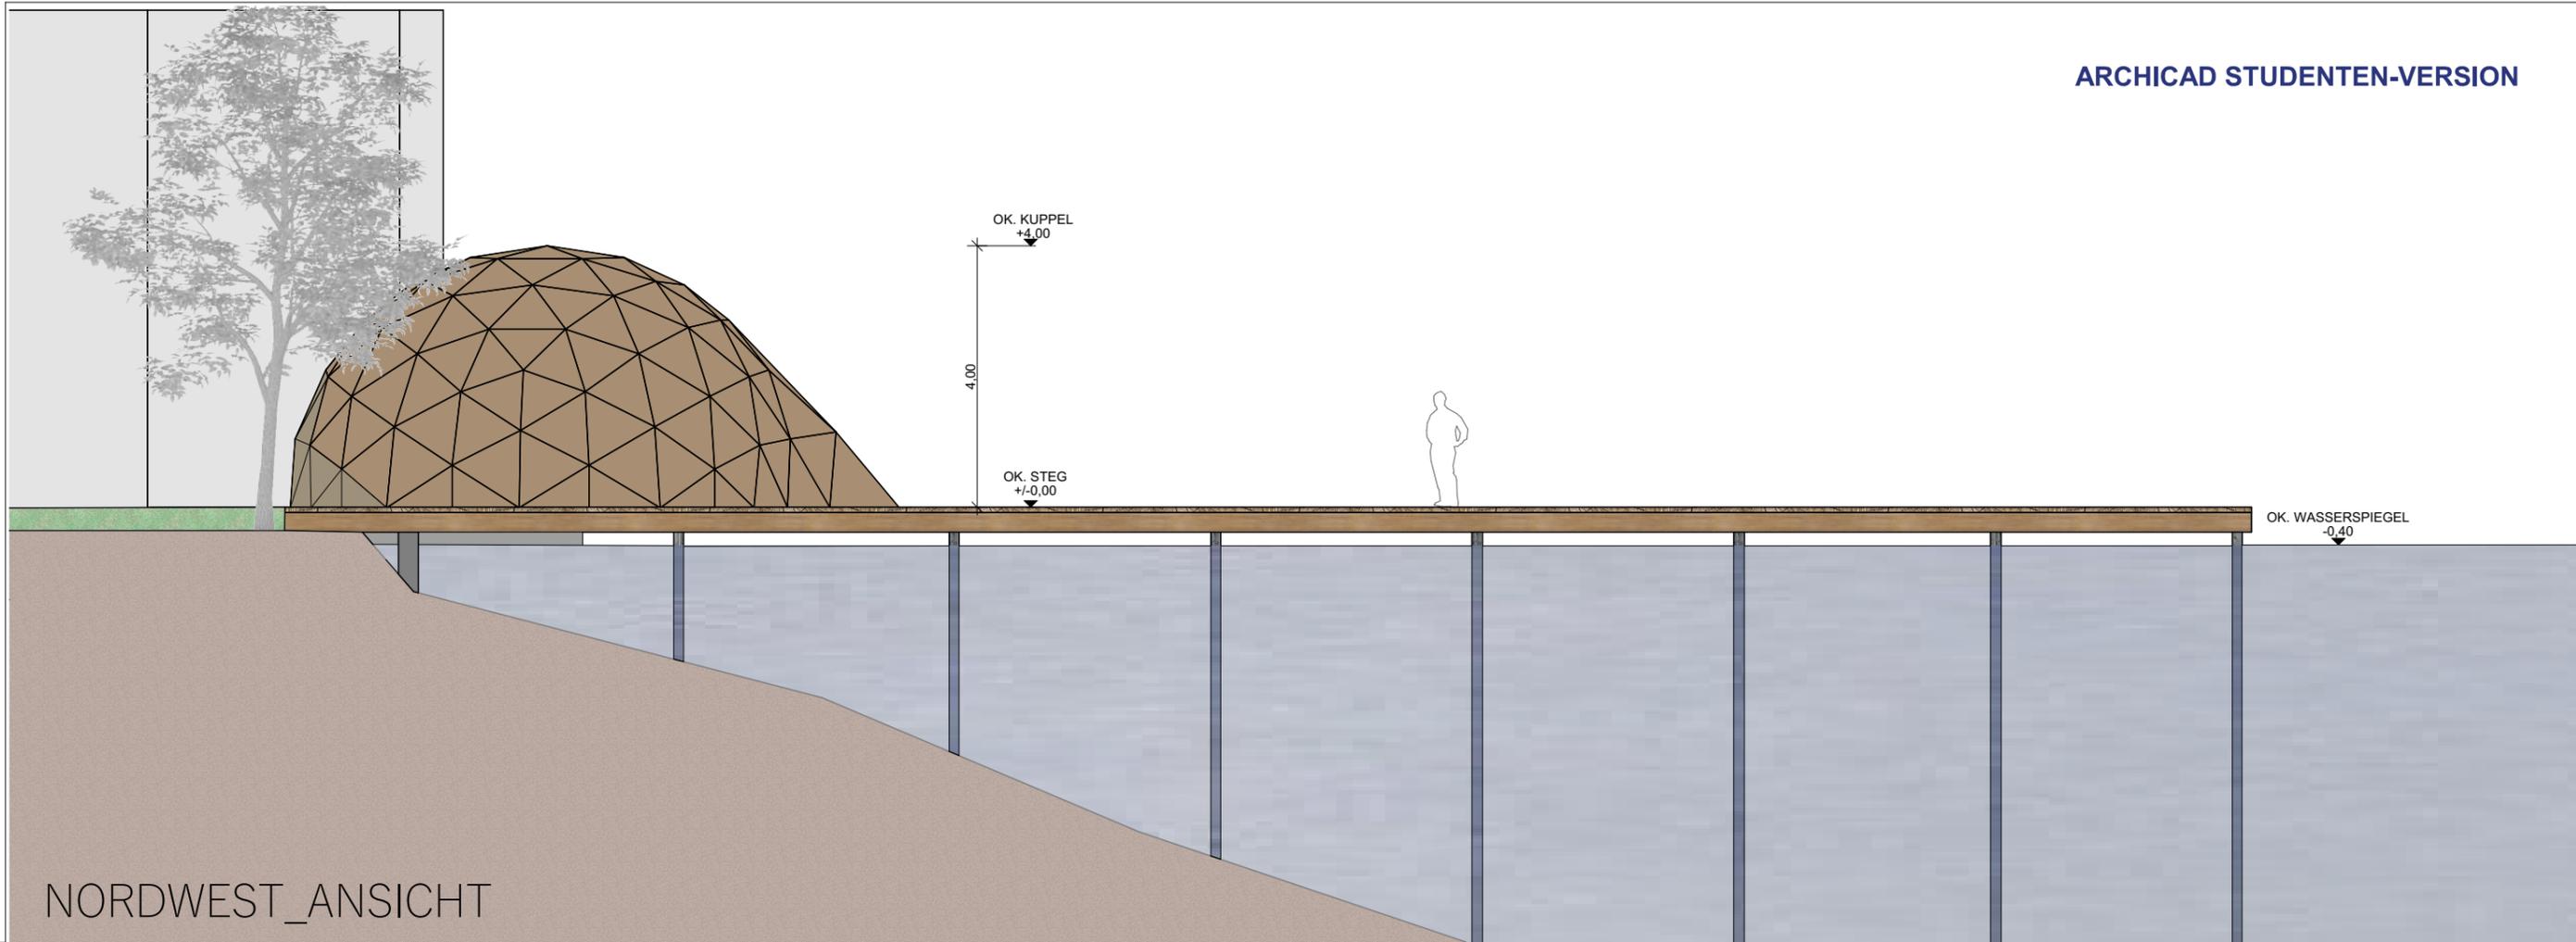


NORDWEST_ANSICHT

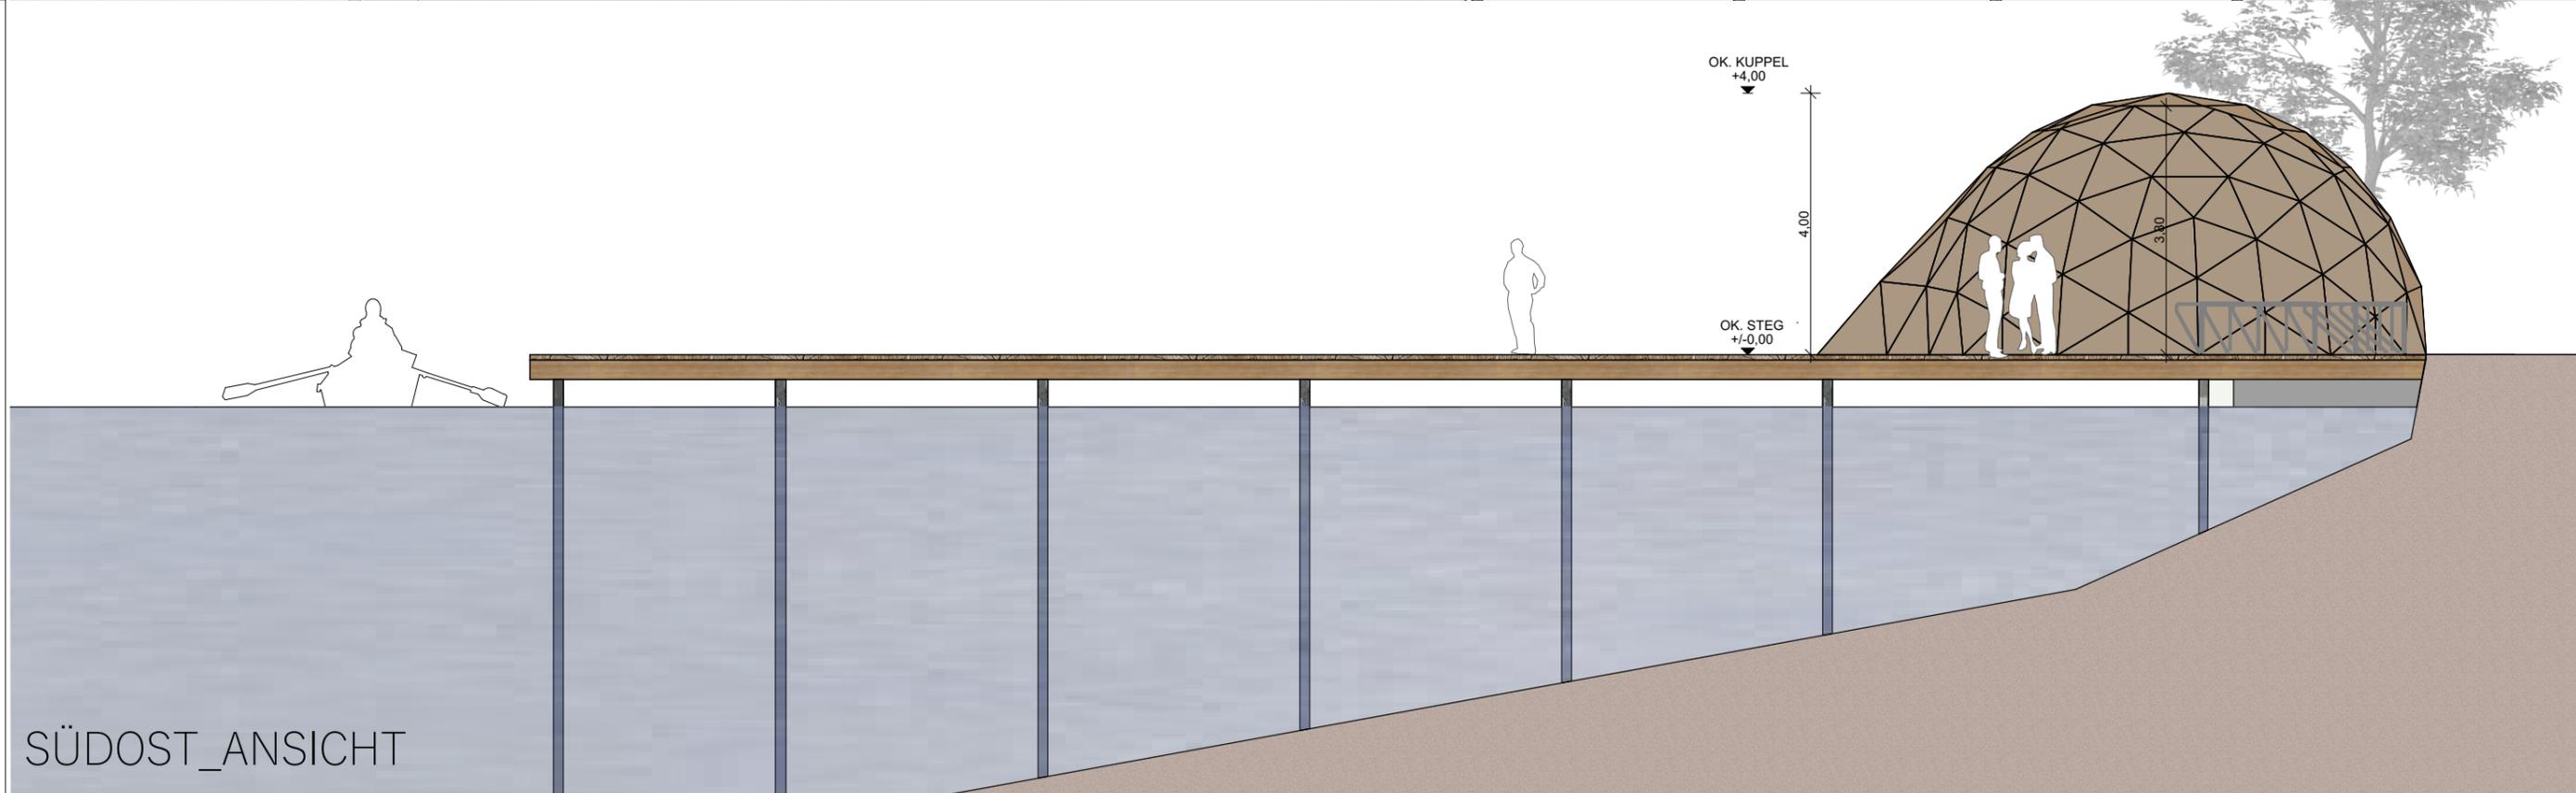

SÜDOST_ANSICHT

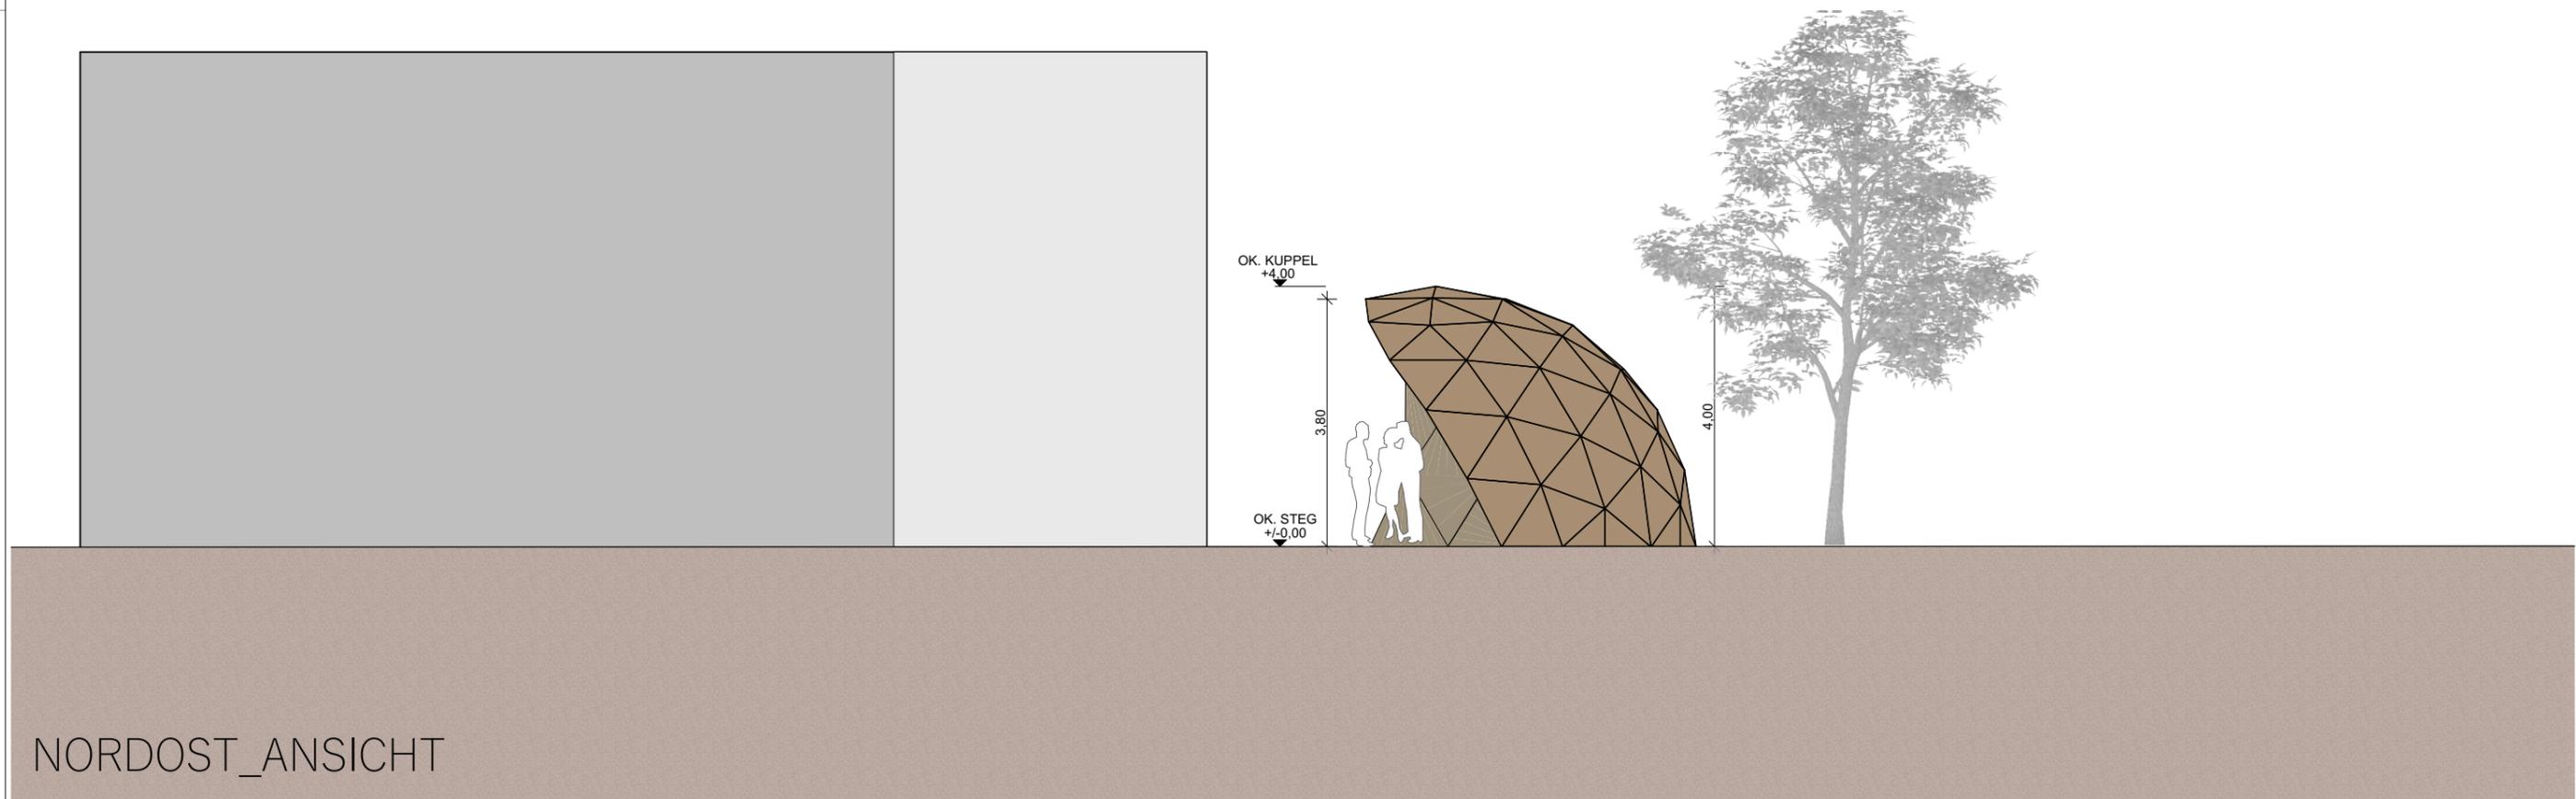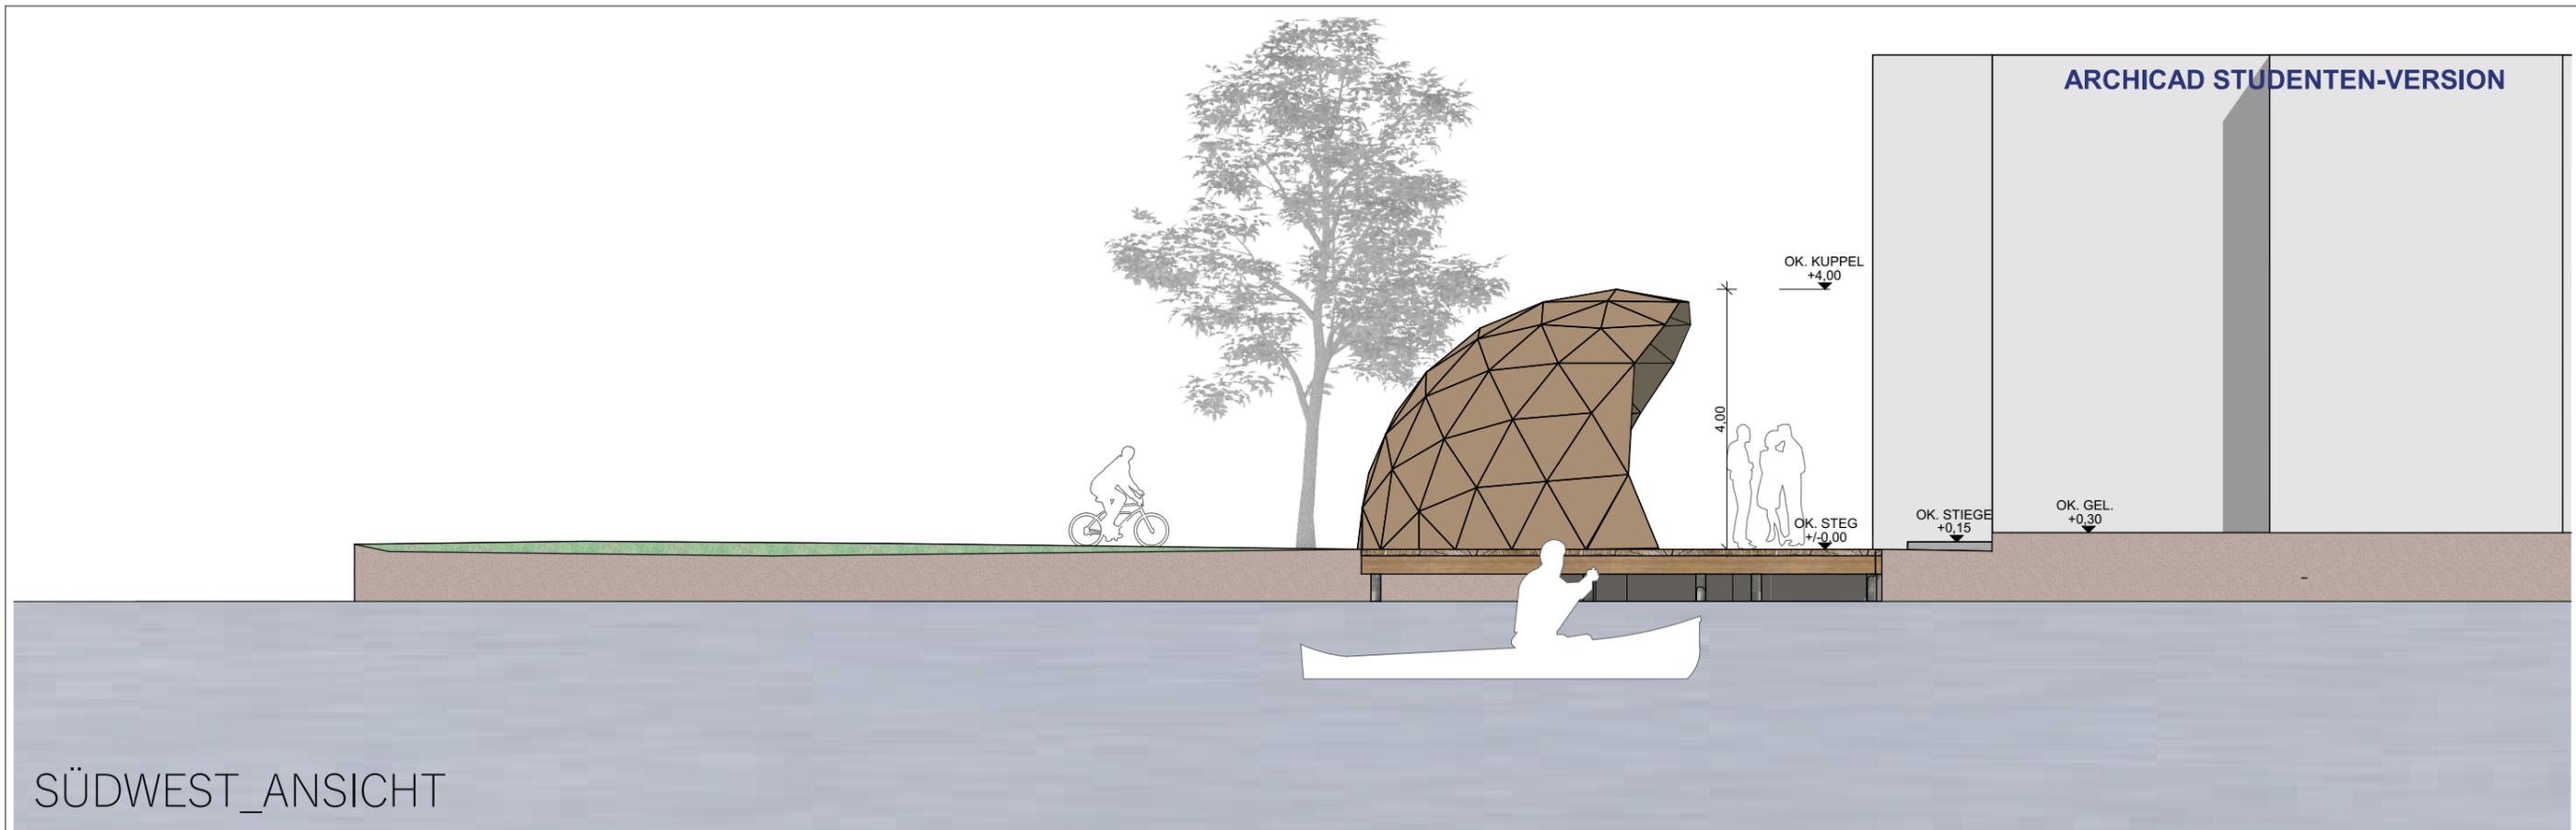

Die Halbkuppel Struktur ist aus Dreiecken zusammengesetzt und ermöglicht einen großen Innenraum. Sie ist frei von Säulen und sparsam im Materialgebrauch. Die Montage kann innerhalb eines Tages von zwei Handwerkern erfolgen.

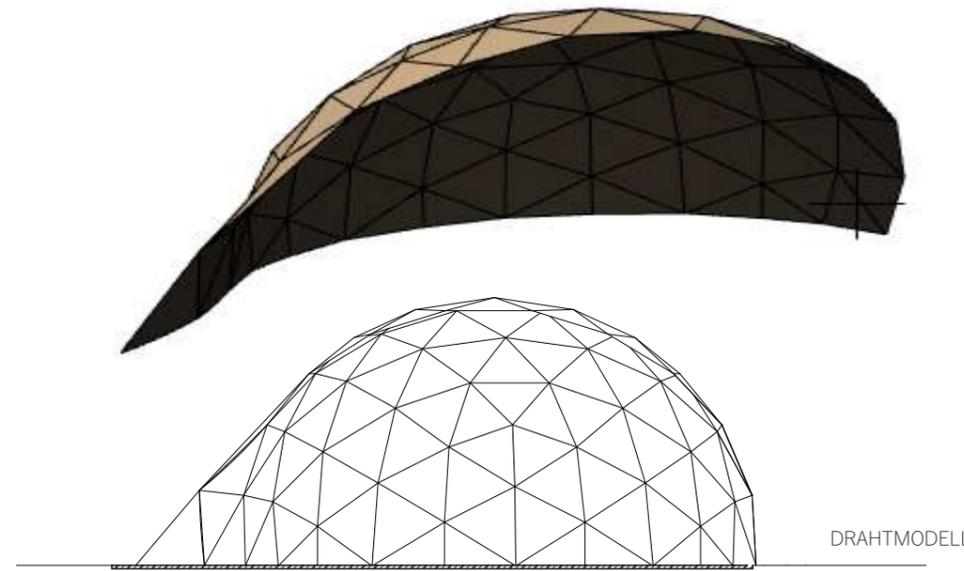

<http://www.martin.garms.eu>


MÖGLICHE STABVERBINDUNG FÜR TRAGROST



<http://www.martin.garms.eu>



SÜDENWEST

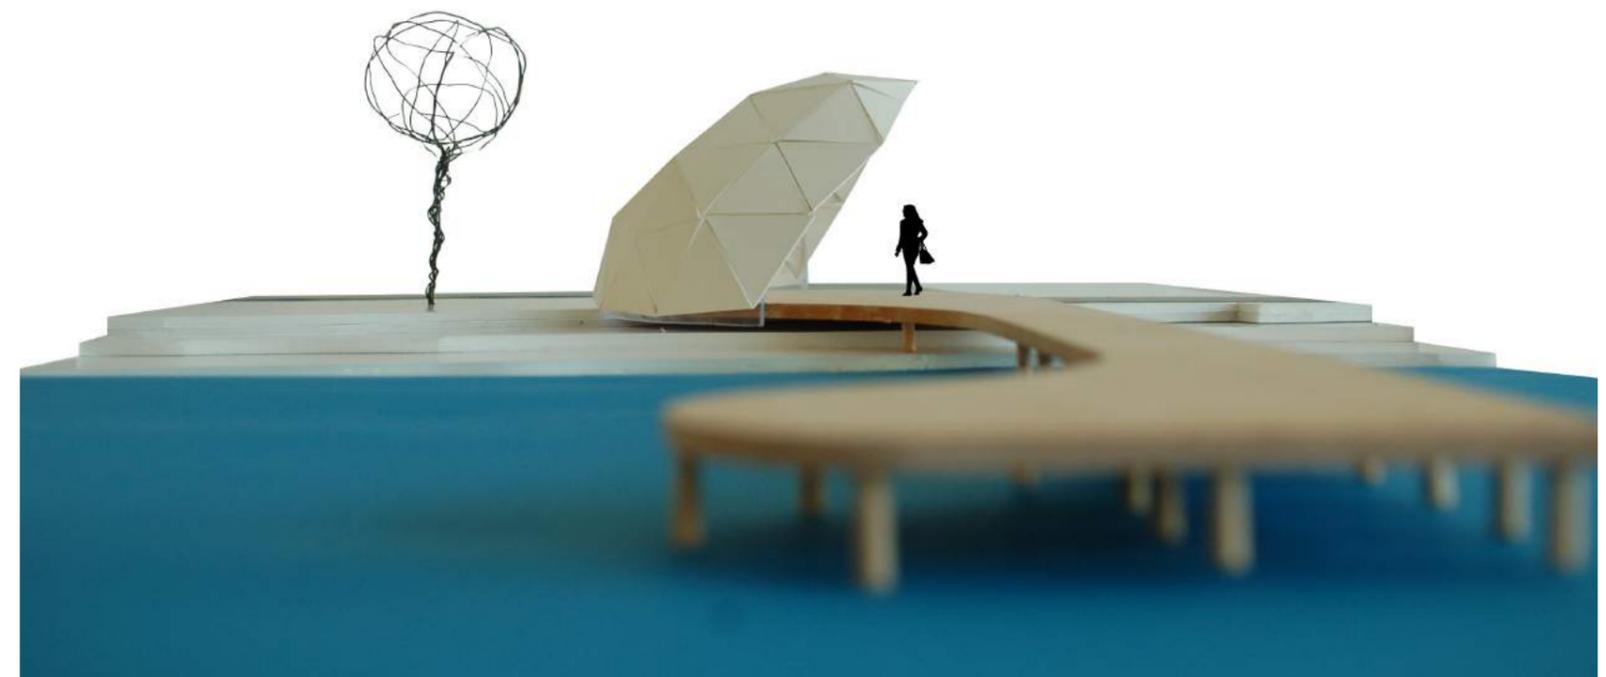

SÜDEN



NORDEN